



## ZESPÓŁ DOMÓW JEDNORODZINNYCH DWULOKALOWYCH

Gdańsk, ul. Narcyzowa  
dz.ewid. 76/2, 76/5, 117/218, obręb ewid. 0141 Komary

[www.przystansobieszewo.pl](http://www.przystansobieszewo.pl)

e-mail: [bsmgdansk@atal.pl](mailto:bsmgdansk@atal.pl)

telefon: (+48) 58 766 74 04

ATAL S.A. Biuro Sprzedaży, 80-754 Gdańsk, ul. Długa Grobla 8, lok. 9





## Przystań Sobieszewo

AT A L

BUDYNEK: 16E.

LOKAL: 1

|    |                            | [m <sup>2</sup> ] |
|----|----------------------------|-------------------|
| 01 | WIATROŁAP                  | 4,04              |
| 02 | KUCHNIA                    | 5,60              |
| 03 | POKÓJ DZIENNY              | 20,24             |
| 04 | POKÓJ 1                    | 10,46             |
| 05 | KOMUNIKACJA                | 4,62              |
| 06 | ŁAZIENKA                   | 4,76              |
|    | <b>49,72 m<sup>2</sup></b> |                   |
| 07 | TARAS                      | 5,74              |
| 08 | OGRÓD                      | 55,59             |
| 09 | SCHOWEK                    | 0,81              |

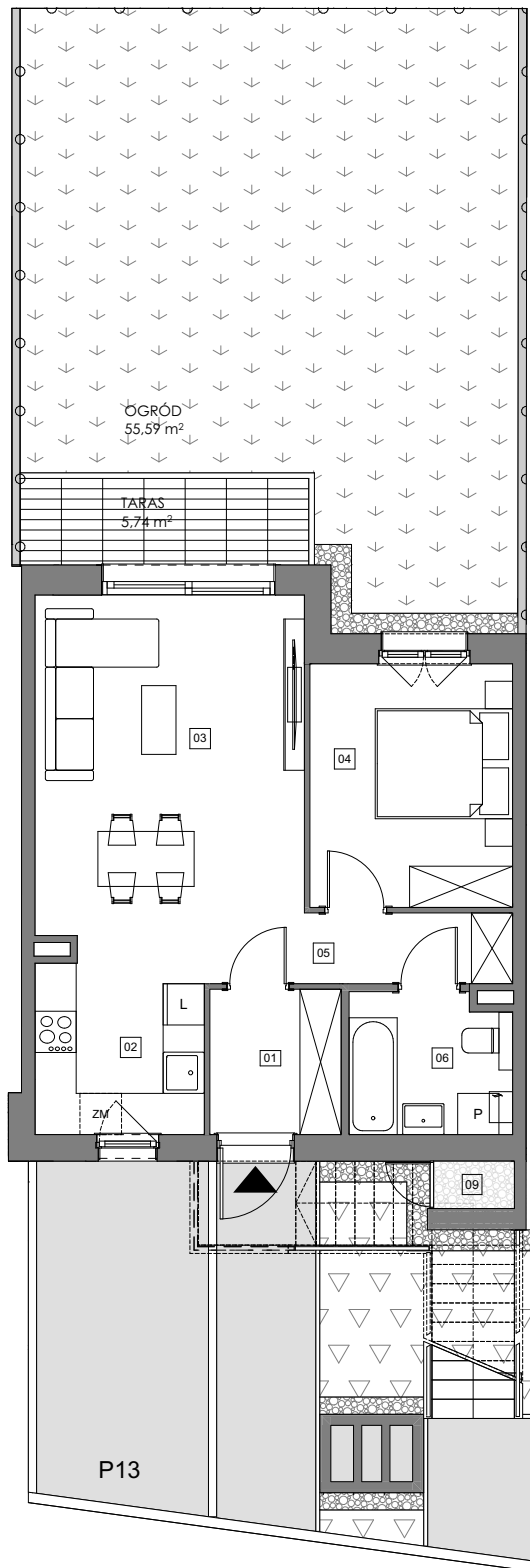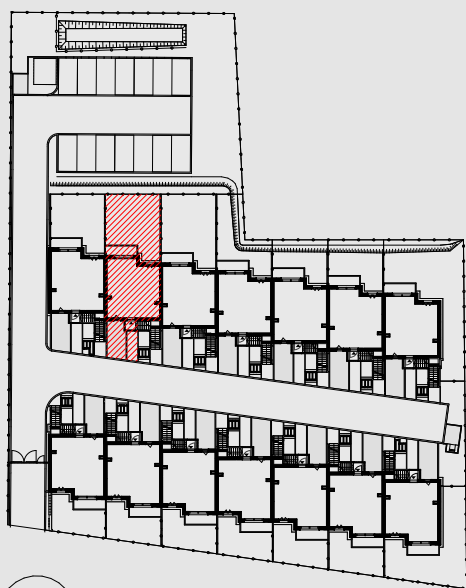

1. Wymiary pomieszczeń, lokalizację przyborów sanitarnych i inne podano na podstawie projektu budowlanego. W toku budowy mogą wystąpić różnice w stosunku do projektu, wynikające ze specyfiki prac budowlanych.

2. Powierzchnia użytkowa jest obliczona w świetle pionowych przegród w stanie wykończonym, na poziomie podłogi, bez uwzględnienia listew przypodłogowych, progów itp.

3. Powierzchnia lokali oraz pomieszczeń określona jest na podstawie rozporządzenia Ministra Rozwoju w sprawie szczegółowego zakresu i formy projektu budowlanego z dnia 11 września 2020 r. oraz przy uwzględnieniu treści Polskiej Normy PN-ISO 9836:2022-07.