



Geodezyjna inwentaryzacja powierzchni użytkowej lokali
mieszkalnych

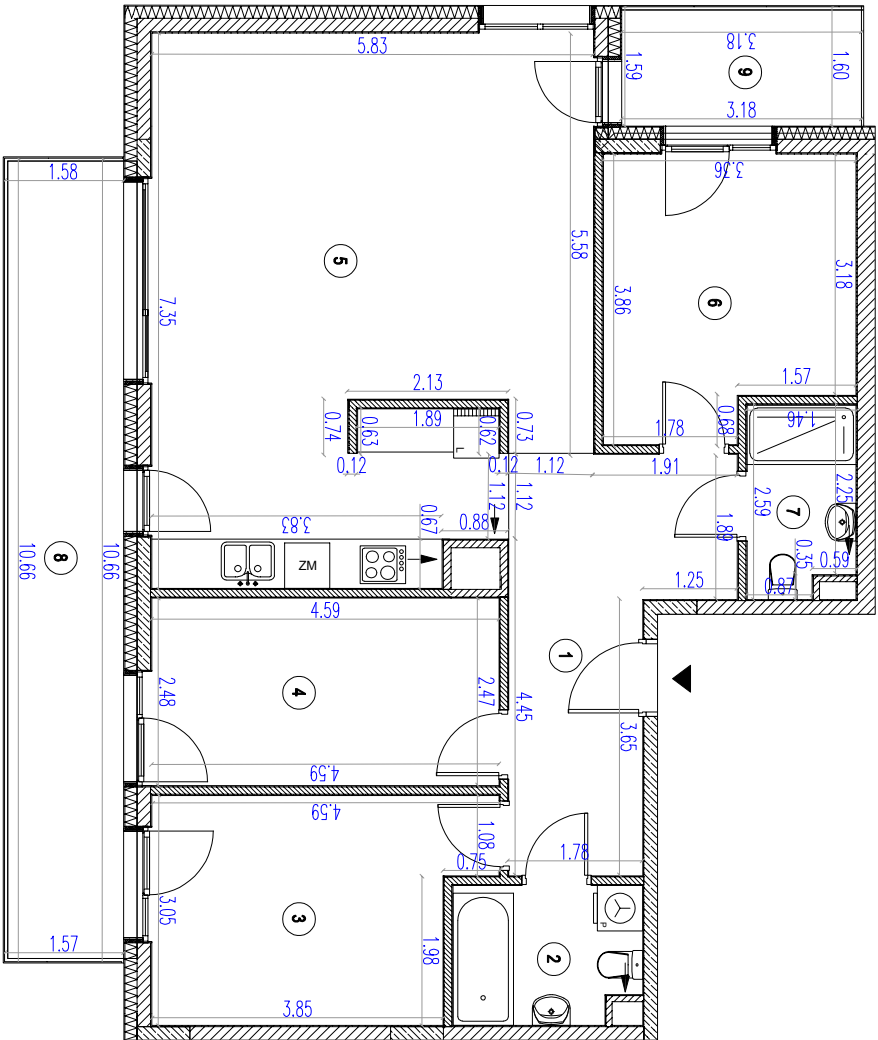


INWESTOR: GOMIKO 1 sp. z o.o. 02-476 Warszawa ul. Bolesława Chrobrego 4/0 lok. U1		
DWA BUDYNKI MIESZKALNE WIELORODZINNE Z LOKALAMI USŁUGOWYMI, GARAŻAMI PODZIEMNYMI, WĘWELI PRZYMNIŚCIALACJAMI GAZOWYMI ORAZ ZBIORNIKAMI RETENCYJNYMI Warszawa, rejon ul. Dostawiaj Miejscowość: 02-476 Z obrębu 1-06-19		
ul. Dostawia 3B	Lokal nr 05	
02-991 Warszawa		
Piętro/Kondygnacja	2/3	
Klatka	1	
Rodzaj pomieszczenia	Powierzchnia użytkowa	
1 hol	12,25 m²	
2 łazienka	4,54 m²	
3 sypialnia	12,53 m²	
4 sypialnia	11,37 m²	
5 salon z aneksem	39,86 m²	
6 sypialnia	11,87 m²	
7 w.c	3,59 m²	
Razem	96,01 m²	
8 balkon	16,78 m²	
9 balkon	5,07 m²	

Szkieł orientacyjny

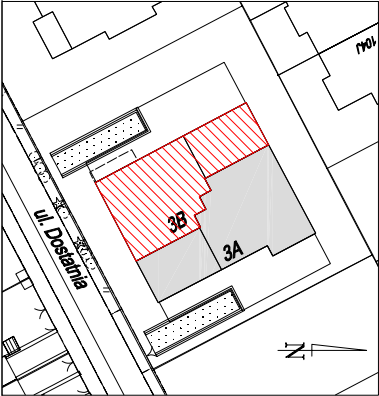

Lokalizacja lokalu na rzucie kondygnacji

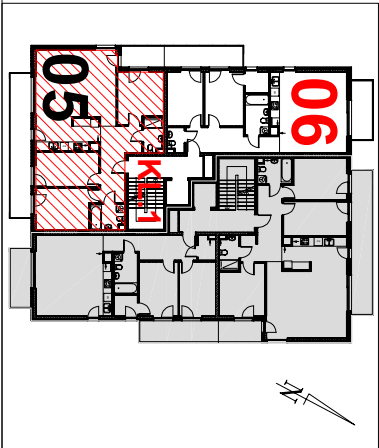

Uwaga:
Przedstawiona na rzucie aranżacja ma charakter poglądowy.
Pomiar i obliczenia wykonano zgodnie z normą PN-ISO9836:2015-12. Pomiar powierzchni wykonano w świetle wykończonych ścian. Dokładność pomiaru +/- 1 cm.
SKALA 1:100