



data sporządzenia karty: 20.08.2025


LOKAL NR 19

PIĘTRO	2
POKOJE	2
KLATKA	2
POW. UŻYTKOWA	46,88 m ²

HOL	5,64 m ²
POKÓJ Z ANEKSEM KUCHENNYM	23,64 m ²
POKÓJ 1	13,00 m ²
ŁAZIENKA	4,60 m ²

BALKON	5,94 m ²
--------	---------------------

POŁOŻENIE LOKALU W BUDYNKU DE W BRYLE D

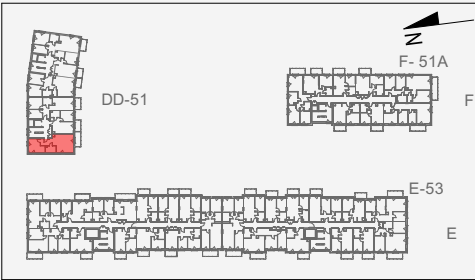


Mieszkanie powtarzalne: 16, 22

Adres inwestycji:
ul. Henryka II Pobożnego 51, 51A, 53, Warszawa

BIURO SPRZEDAŻY

☎ 22 228 67 27

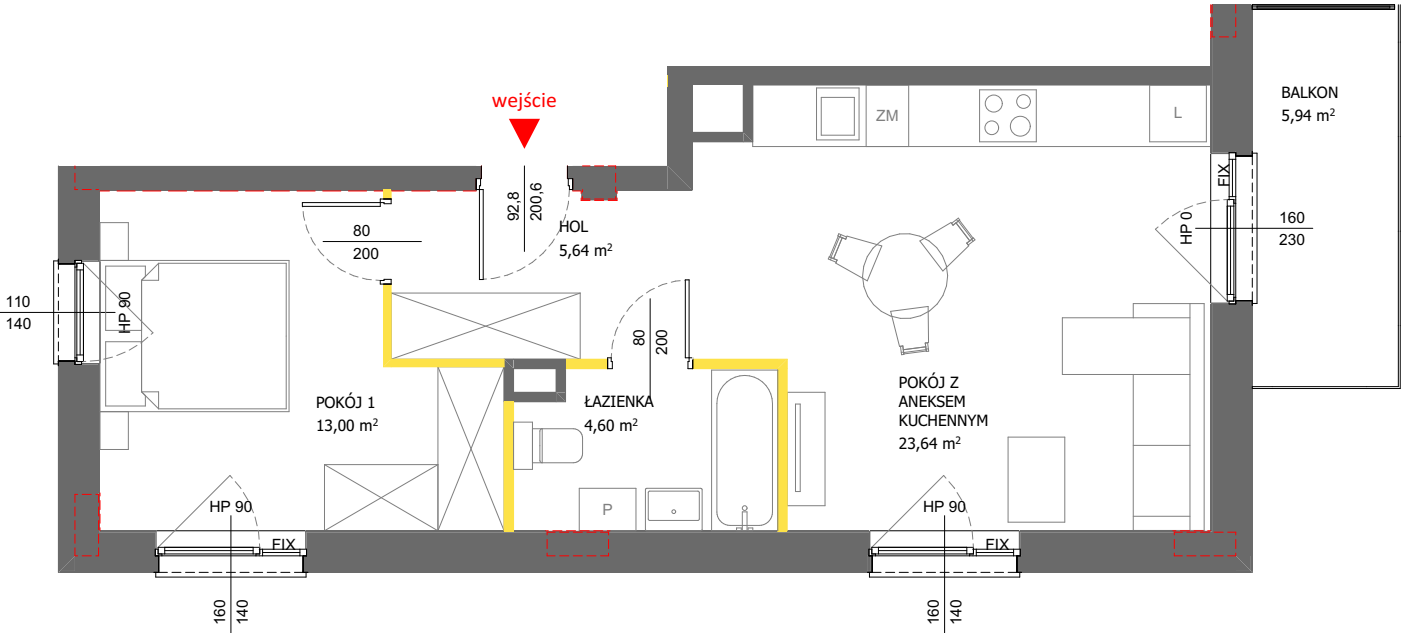

LEGENDA

- ścianki działowe nadające się do demontażu
- ściany i obudowy pionów instalacyjnych
- obudowy szachtów instalacyjnych
- ściany i słupy konstrukcyjne
- balustrada balkonu - panel ażurowy
- panel ażurowy przedzielający balkony o wymiarach 240x150cm



VICTORIA ASSET MANAGEMENT

Powierzchnia lokalu obliczona została zgodnie z Polską Normą PN-ISO 9836:2022-07, powołaną w rozporządzeniu Ministra Rozwoju z dnia 11 września 2020 roku w sprawie szczegółowego zakresu i formy projektu budowlanego. Instalacja wodna i kanalizacyjna doprowadzona do kuchni, łazienki i WC, zakończona korkami, nie schowana w ścianach. Rozprowadzenie instalacji pod przybory leży po stronie Nabywcy. Meble, biały montaż oraz drzwi wewnętrzne nie stanowią elementu wyposażenia lokalu. Deweloper zastrzega sobie możliwość wprowadzenia niewielkich zmian w dalszym etapie inwestycji. Przedstawiona aranżacja lokalu jest przykładowa. Wymiary okienne podane są w świetle muru od strony zewnętrznej.