
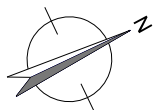


OPTIMA

GDAŃSK, ul. STEŻYCKA

schemat okien w widoku od wewnątrz

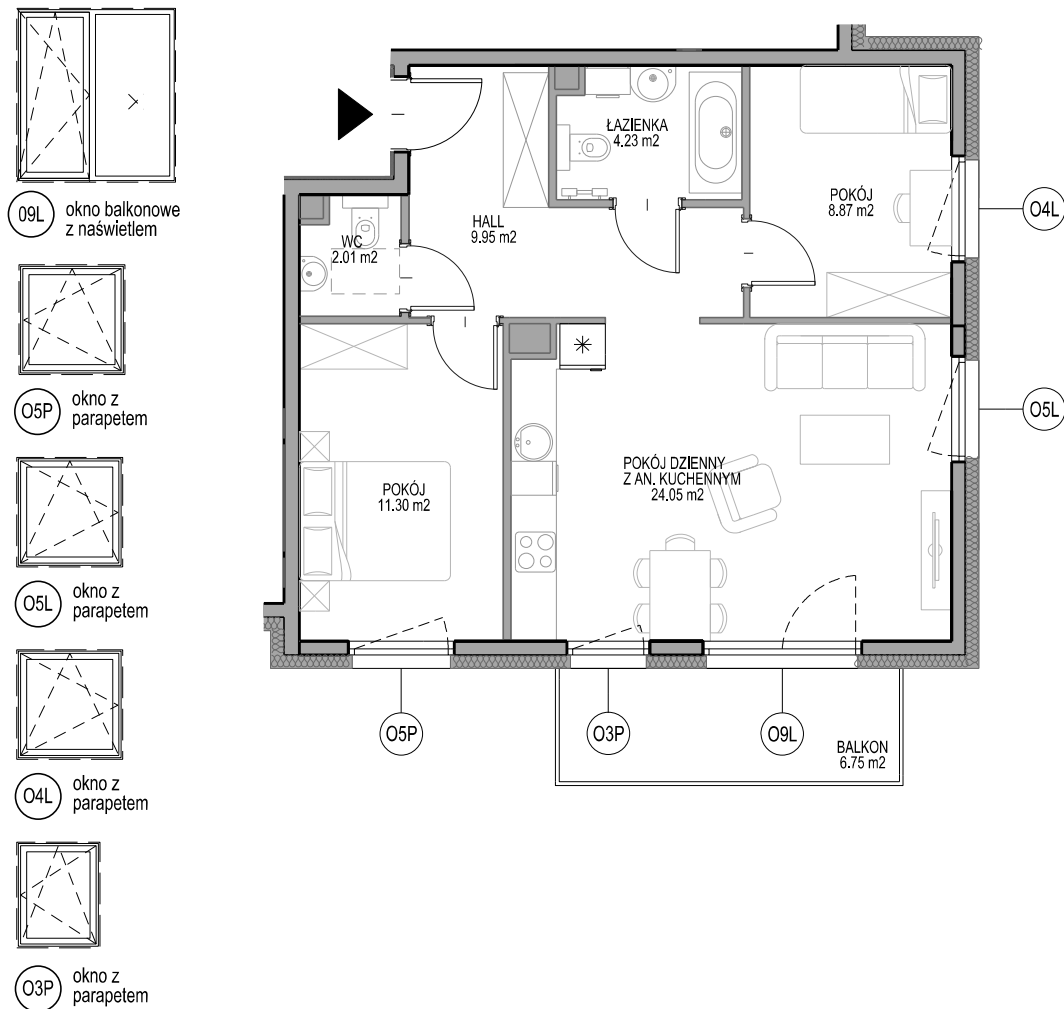


Zadanie IV
 Mieszkanie FG.1.2.3
 Powierzchnia 60,41 m²
 Poziom I PIĘTRO

UWAGI:
 1. Powierzchnie mieszkań liczone wg. normy PN-ISO - 9836 : 1997 (tolerancja ±5cm)
 2. Powierzchnia ogródka liczona w osi ogrodzenia (tolerancja ±5cm)

SKALA 1:100



KUPUJĄCY

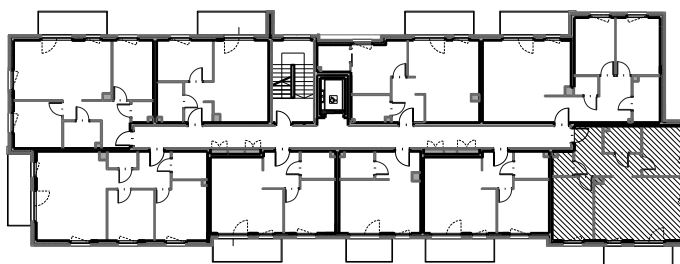

INWESTOR