



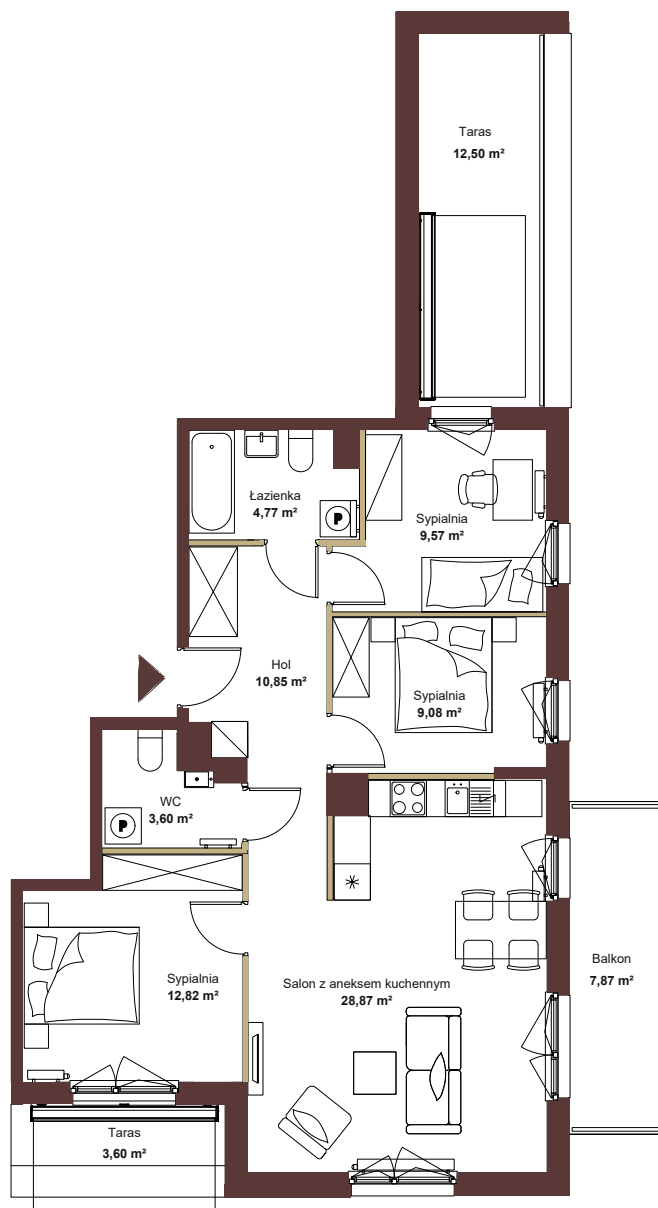


skala 1:120

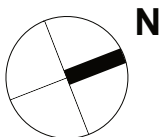


ściany działowe,
nadające się do demontażu

ściany trwałe,
nienadające się do demontażu

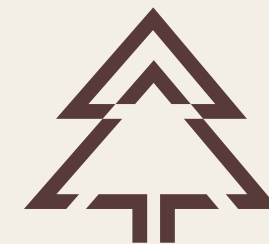

SOSNOWY ZAKĄTEK
JABŁONNA

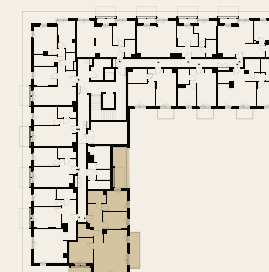

Numer mieszkania	62
Liczba pokoi	4
Piętro	4
Balkon metraż	7,87
Taras metraż	3,60 i 12,50
Powierzchnia całkowita m ²	79,56

Biuro Sprzedaży:
ul. Marmurowa 30 lok.54
05-110 Jabłonna
kom. 602 293 025, kom. 600 897 075

- powierzchnie liczone wg normy PN-ISO 9836
- podane rozwiązania i powierzchnie mogą ulec zmianie
- karta ma charakter informacyjny;