

lokal 5.15

nr na projekcie A1-5.11

Lokal mieszkalny


1 pokojowy

25,62 m²

przedpokój	5,68
łazienka	5,08
an.kuchenny	1,56
pokój dzienny	13,30


5 PIĘTRO

usytuowanie lokalu na kondygnacji

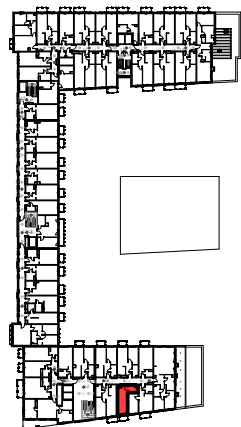

UWAGA: POWIERZCHNIE POMIESZCZEŃ NA RYSUNKU
PODANO WG NORMY - ISO 9836-2015-12

Niniejsza karta katalogowa ma charakter poglądowy i nie stanowi oferty w
rozumieniu przepisów Kodeksu Cywilnego

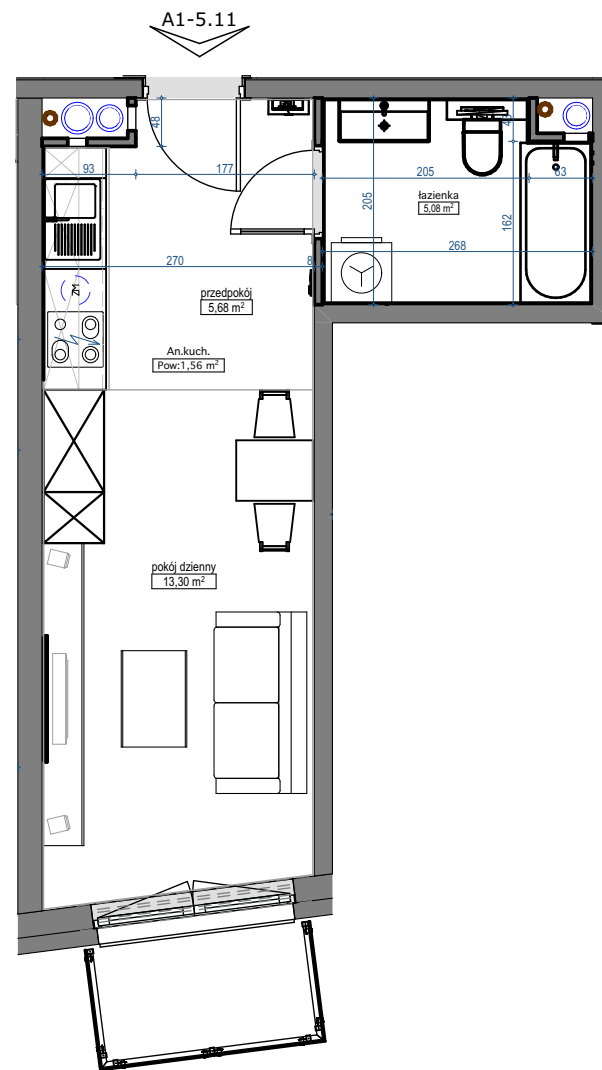

skala 1:75

