


Unii Lubelskiej Vita.

nr C.04.188



Powierzchnia **56,77 m²**

Piętro 4

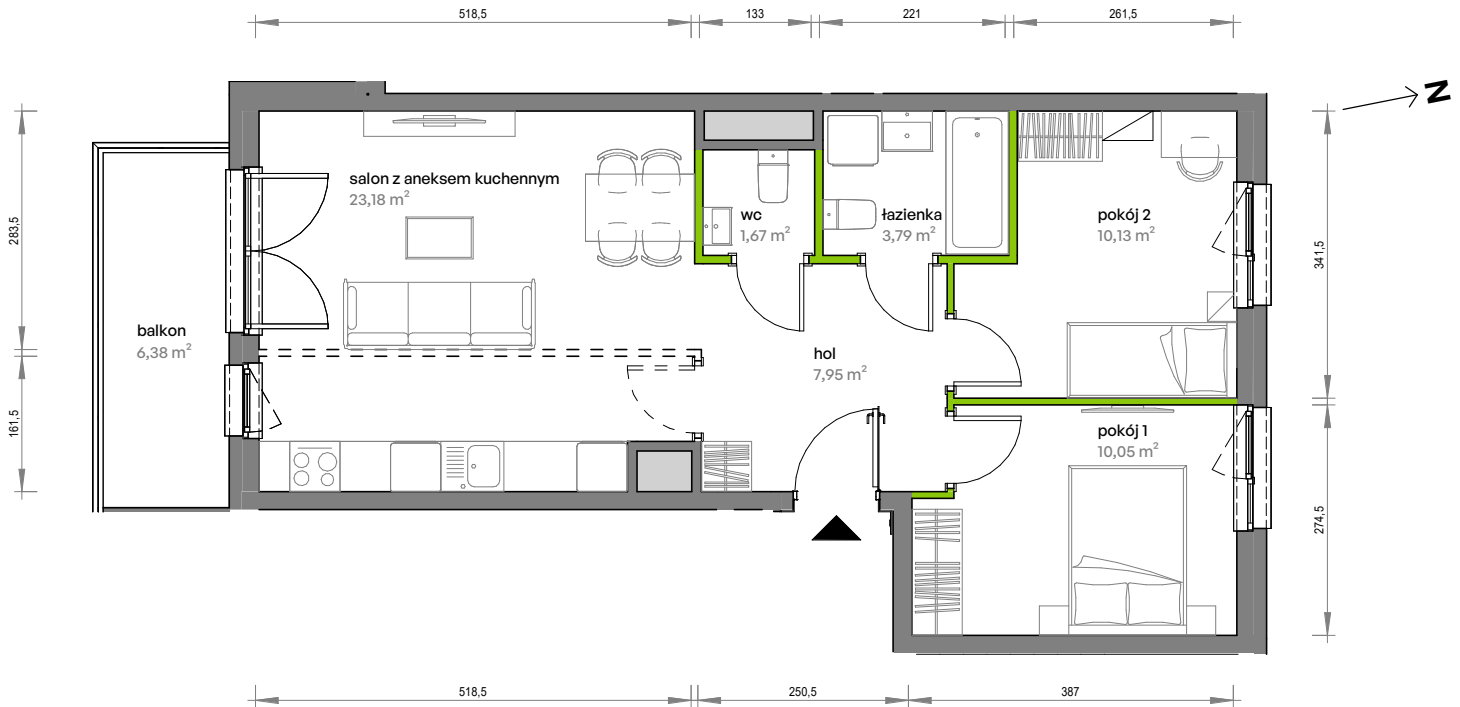


Aranżacja mieszkania jest przykładowa


Powierzchnia użytkowa

hol	7,95 m ²
pokój 1	10,05 m ²
pokój 2	10,13 m ²
salon z aneksem kuchennym	23,18 m ²
wc	1,67 m ²
łazienka	3,79 m ²
Razem	56,77 m²
+ balkon	6,38 m ²

Rzut kondygnacji Piętro 4

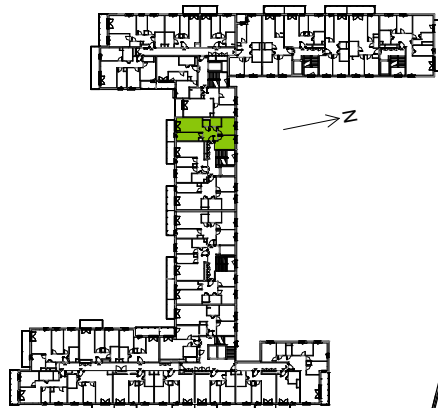

Plan osiedla

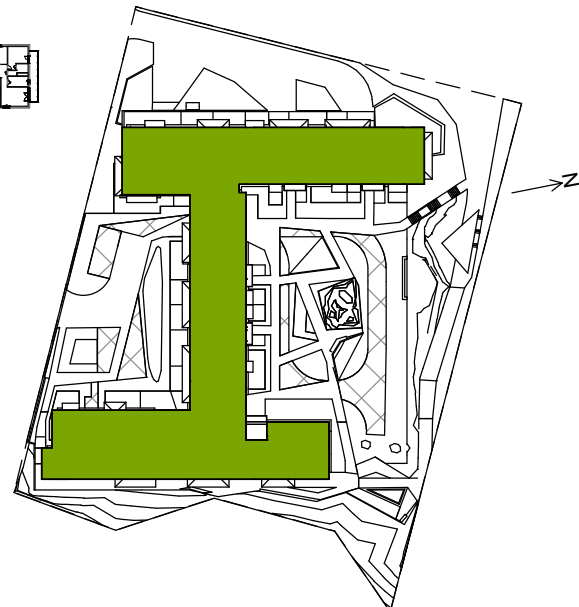

U nas nigdy nie płacisz za powierzchnię pod ścianami działowymi