


# MIESZKANIE NR 1275 • 4 POKOJE • 71,65 m<sup>2</sup>

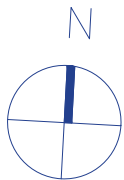

## spravia

Spravia - Nowy Grabiszyn Sp. z o.o.  
www.nowygrabiszyn.pl



### Etap VIII

Wrocław  
ul. Miedziana  
dzielnica: Grabiszyn - Fabryczna

#### DANE LOKALU:

LOKAL NR	LICZBA POKOI	POW. SPRZEDAŻOWA
1275	4	71,65 m <sup>2</sup>
BUDYNEK NR	KLATKA NR	PIĘTRO
VIII	5	1


#### ZESTAWIENIE POWIERZCHNI

Pokój z aneksem	19,74 m <sup>2</sup>
Pokój	10,19 m <sup>2</sup>
Pokój	10,15 m <sup>2</sup>
Pokój	10,15 m <sup>2</sup>
Przedpokój	5,75 m <sup>2</sup>
Hol	5,32 m <sup>2</sup>
Łazienka	4,81 m <sup>2</sup>
Łazienka	2,28 m <sup>2</sup>


**powierzchnia użytkowa** **68,39 m<sup>2</sup>**

Powierzchnia zajęta przez elementy nadające się do usunięcia lub innej aranżacji, w tym ścianki działowe niebędące elementem konstrukcji i niezawierające szachtów instalacyjnych. **3,26 m<sup>2</sup>**

Balkon 10,15 m<sup>2</sup>

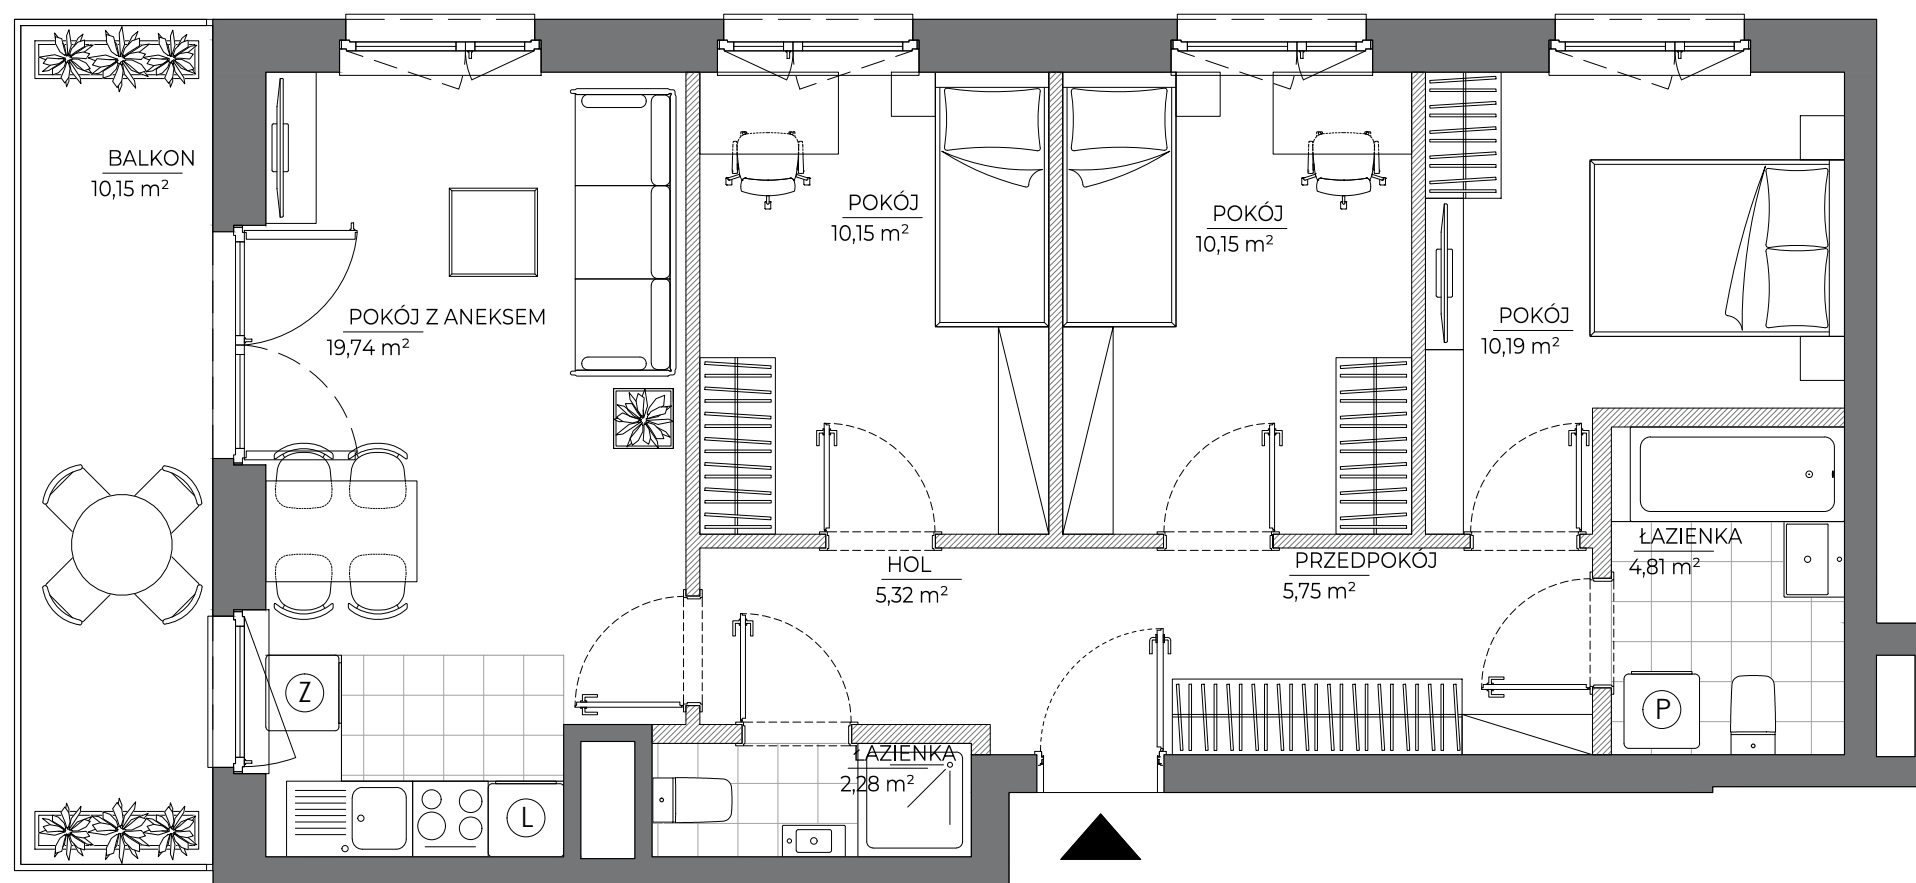

#### POŁOŻENIE MIESZKANIA W BUDYNKU

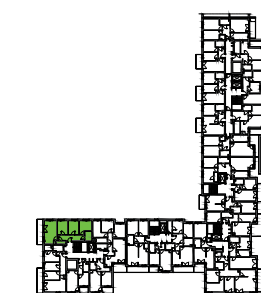

**WARTOŚĆ BRUTTO (PLN):**

**PROJEKTANT**  
**B2STUDIO**

- Aranżacja lokalu mieszkalnego przedstawiona na rzucie jest przykładowa.
- Powierzchnia sprzedażowa stanowi sumę powierzchni użytkowej lokalu oraz powierzchni lokalu zajętej przez elementy nadające się do usunięcia lub innej aranżacji, w tym ścianki działowe niebędące elementem konstrukcji i niezawierające szachtów instalacyjnych.
- Powierzchnia użytkowa lokalu określona jest na podstawie Rozporządzenia Ministra Rozwoju z dnia 11 września 2020 r. w sprawie szczegółowego zakresu i formy projektu budowlanego oraz uwzględnieniu treści Polskiej Normy PN-ISO 9836:2015-12.
- Niniejsza karta katalogowa opracowana została na podstawie projektu wykonawczego. W toku dalszego projektowania, budowy lub zmian lokatorskich, mogą nastąpić zmiany w stosunku do informacji zawartych na karcie katalogowej, w szczególności w zakresie: powierzchni sprzedażowej, powierzchni użytkowej, układu pomieszczeń oraz usytuowania elementów nadających się do usunięcia lub innej aranżacji, takich jak np. ścianki działowe.
- Informacje na karcie nie stanowią oferty handlowej w rozumieniu art. 66 kodeksu cywilnego.

0 1 2 3 4 5m