
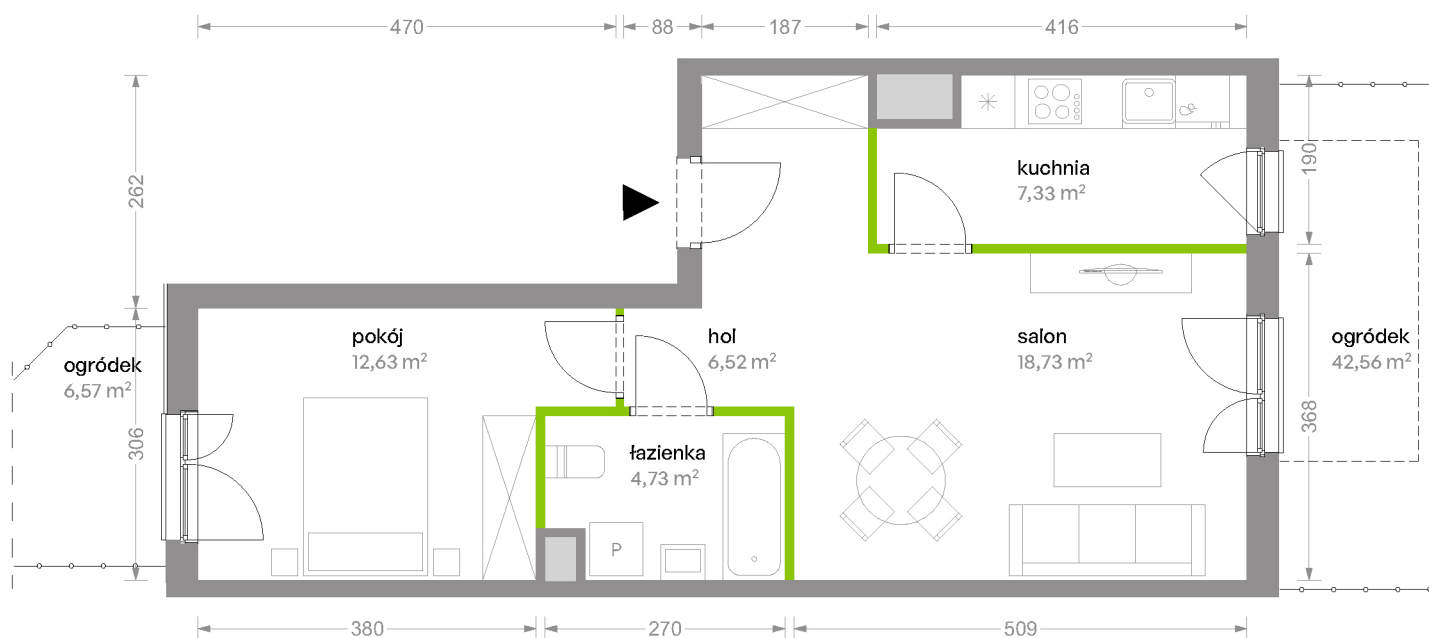


Bemowo Vita

nr B1.0A3

Powierzchnia **49,94 m²**

Piętro **0**

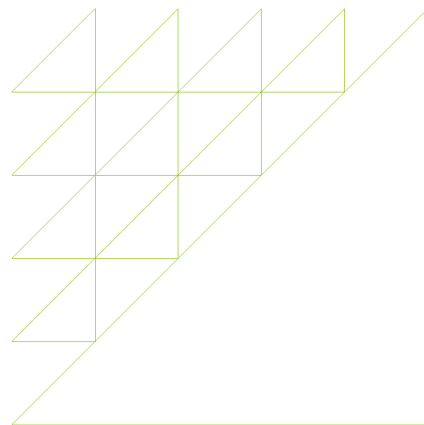


Aranżacja mieszkania jest przykładowa


Powierzchnia użytkowa

salon	18,73 m ²
kuchnia	7,33 m ²
pokój	12,63 m ²
łazienka	4,73 m ²
hol	6,52 m ²
Razem	49,94 m²
+ogródek	6,57 m ²
+ogródek	42,56 m ²

Rzut kondygnacji Piętro 0

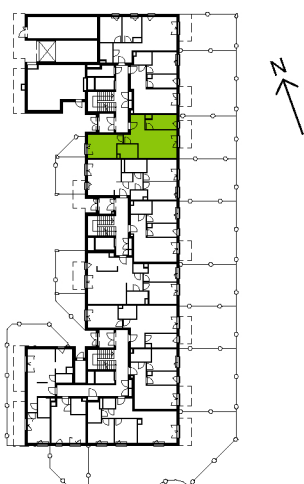

Plan osiedla Budynek B1

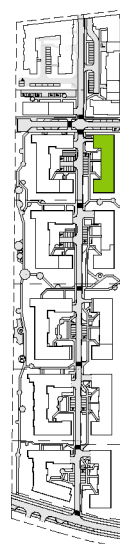

U nas nigdy nie płacisz za powierzchnię pod ścianami działowymi