

UWAGA: Prezentowane powierzchnie poszczególnych pomieszczeń; układ, rozstaw oraz gabaryty otworów okiennych i drzwiowych, a także rozmieszczenie i wielkość szachtów instalacyjnych mogą ulec zmianie. Powierzchnie pomieszczeń liczone z uwzględnieniem tynku gr. 1,5cm na ścianach. Wymiary pomieszczeń podane w świetle ścian niewykończonych. Prezentowana informacja nie stanowi oferty handlowej w rozumieniu kodeksu cywilnego. Pokazana aranżacja jest przykładowa.


# BUDYNKI MIESZKALNE Z GARAŻEM PODZIEMNYM

HSD Inwestycje Krakowskie sp. z o.o. ul. Mała 18, 25-012 Kielce www.hsd-inwestycje.pl  
biuro sprzedaży: ul. Limanowskiego 3, 30-551 Kraków tel.791-426-000 795-785-000 (12) 626 68-85


# Federowicza

budynek piętro nr lokalu

**B \_ 3 \_ 34**

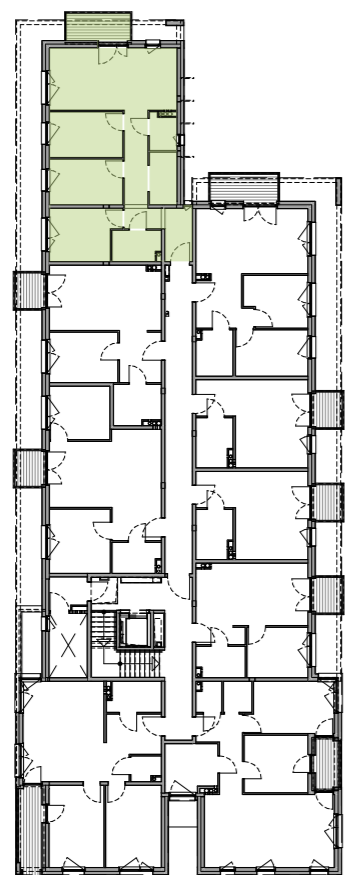


**+3**

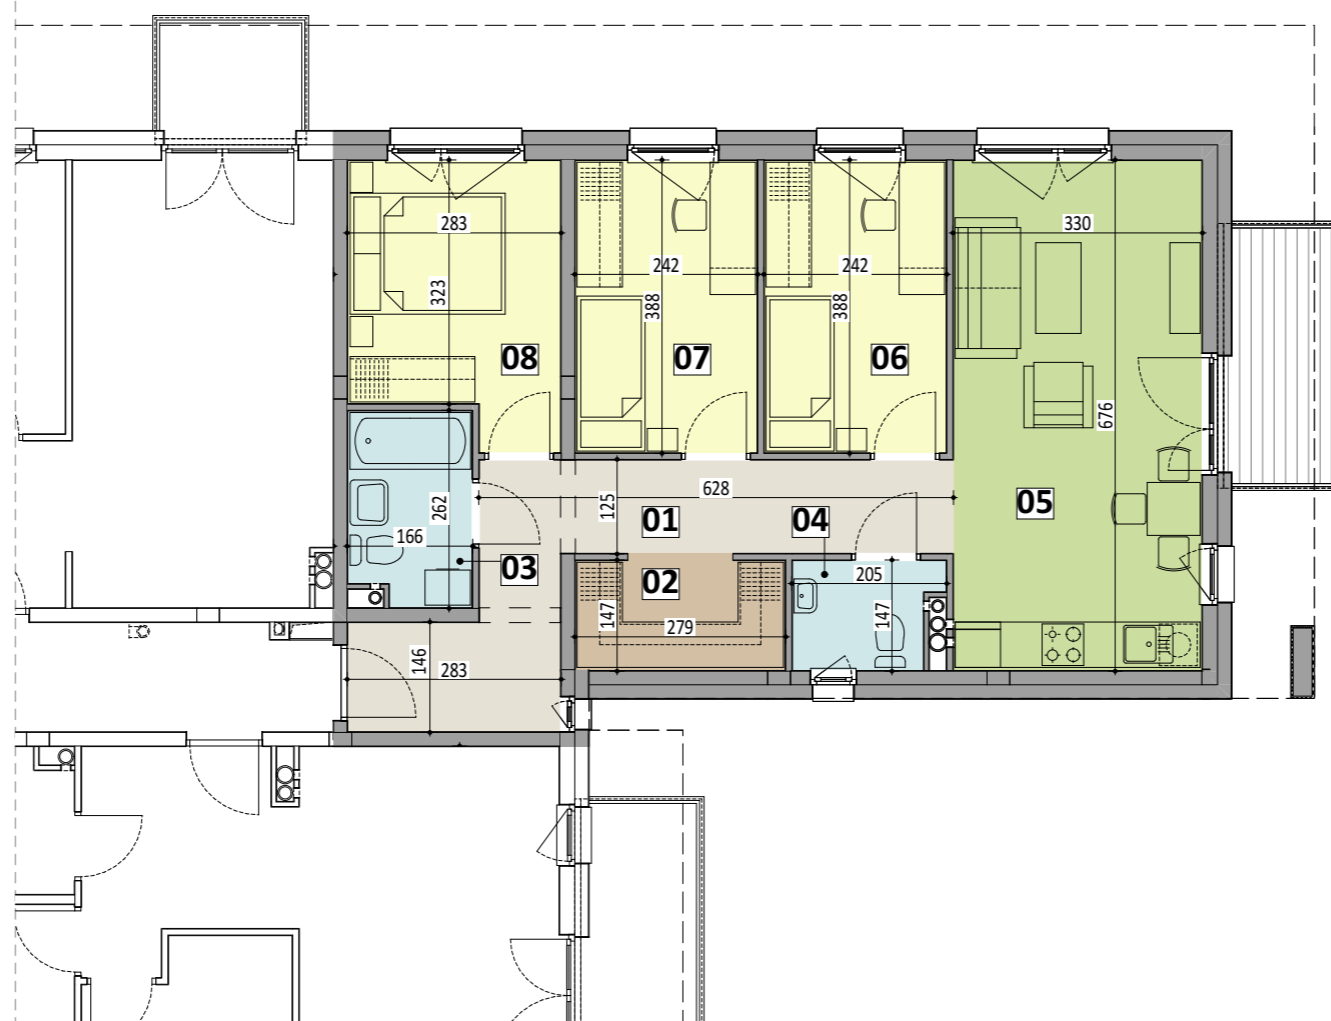

powierzchnia lokalu  
w przedstawionej aranżacji **73,47m<sup>2</sup>**

01	przedpokój	12,64m <sup>2</sup>
02	wnęka na szafę	4,13m <sup>2</sup>
03	łazienka	4,05m <sup>2</sup>
04	toaleta	2,60m <sup>2</sup>
05	pokój z aneksem kuchennym	22,01m <sup>2</sup>
06	pokój	9,20m <sup>2</sup>
07	pokój	9,20m <sup>2</sup>
08	pokój	9,65m <sup>2</sup>
	balkon	~4,80m <sup>2</sup>

0 1 2 3 4 5 10 15[m]

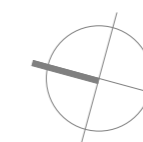

skala 1:100