



# WIŚLANE TARASY 2.0

1. Wymiary pomieszczeń, lokalizację przyborów sanitarnych i inne podano na podstawie projektu budowlanego. W trakcie realizacji mogą wystąpić różnice wymiarów i usytuowania elementów w stosunku do stanu wynikającego z projektu, związane ze specyfiką prac budowlanych.

2. Wymiary są obliczone w świetle pionowych przegród w stanie wykończonym, przy uwzględnieniu tynków i okładzin o grubości ok. 1 cm, na poziomie podłogi, bez uwzględnienia listew przypodłogowych, progów itp.

3. Powierzchnia użytkowa lokali oraz pomieszczeń określona jest na podstawie Rozporządzenia Ministra Rozwoju z dnia 11 września 2020r. w sprawie szczegółowego zakresu i formy projektu budowlanego (Dz.U. 2020 poz.1609 z późniejszymi zmianami), z uwzględnieniem normy PN-ISO 9836:2022-07

4. Przedstawiona aranżacja lokalu jest przykładowa (standard oferowany do sprzedaży nie obejmuje schodów, mebli, wykończenia podłóg, wyposażenia kuchni, łazienek itp.), ma wyłącznie charakter informacyjno-poglądowy i nie stanowi oferty w rozumieniu Kodeksu Cywilnego.

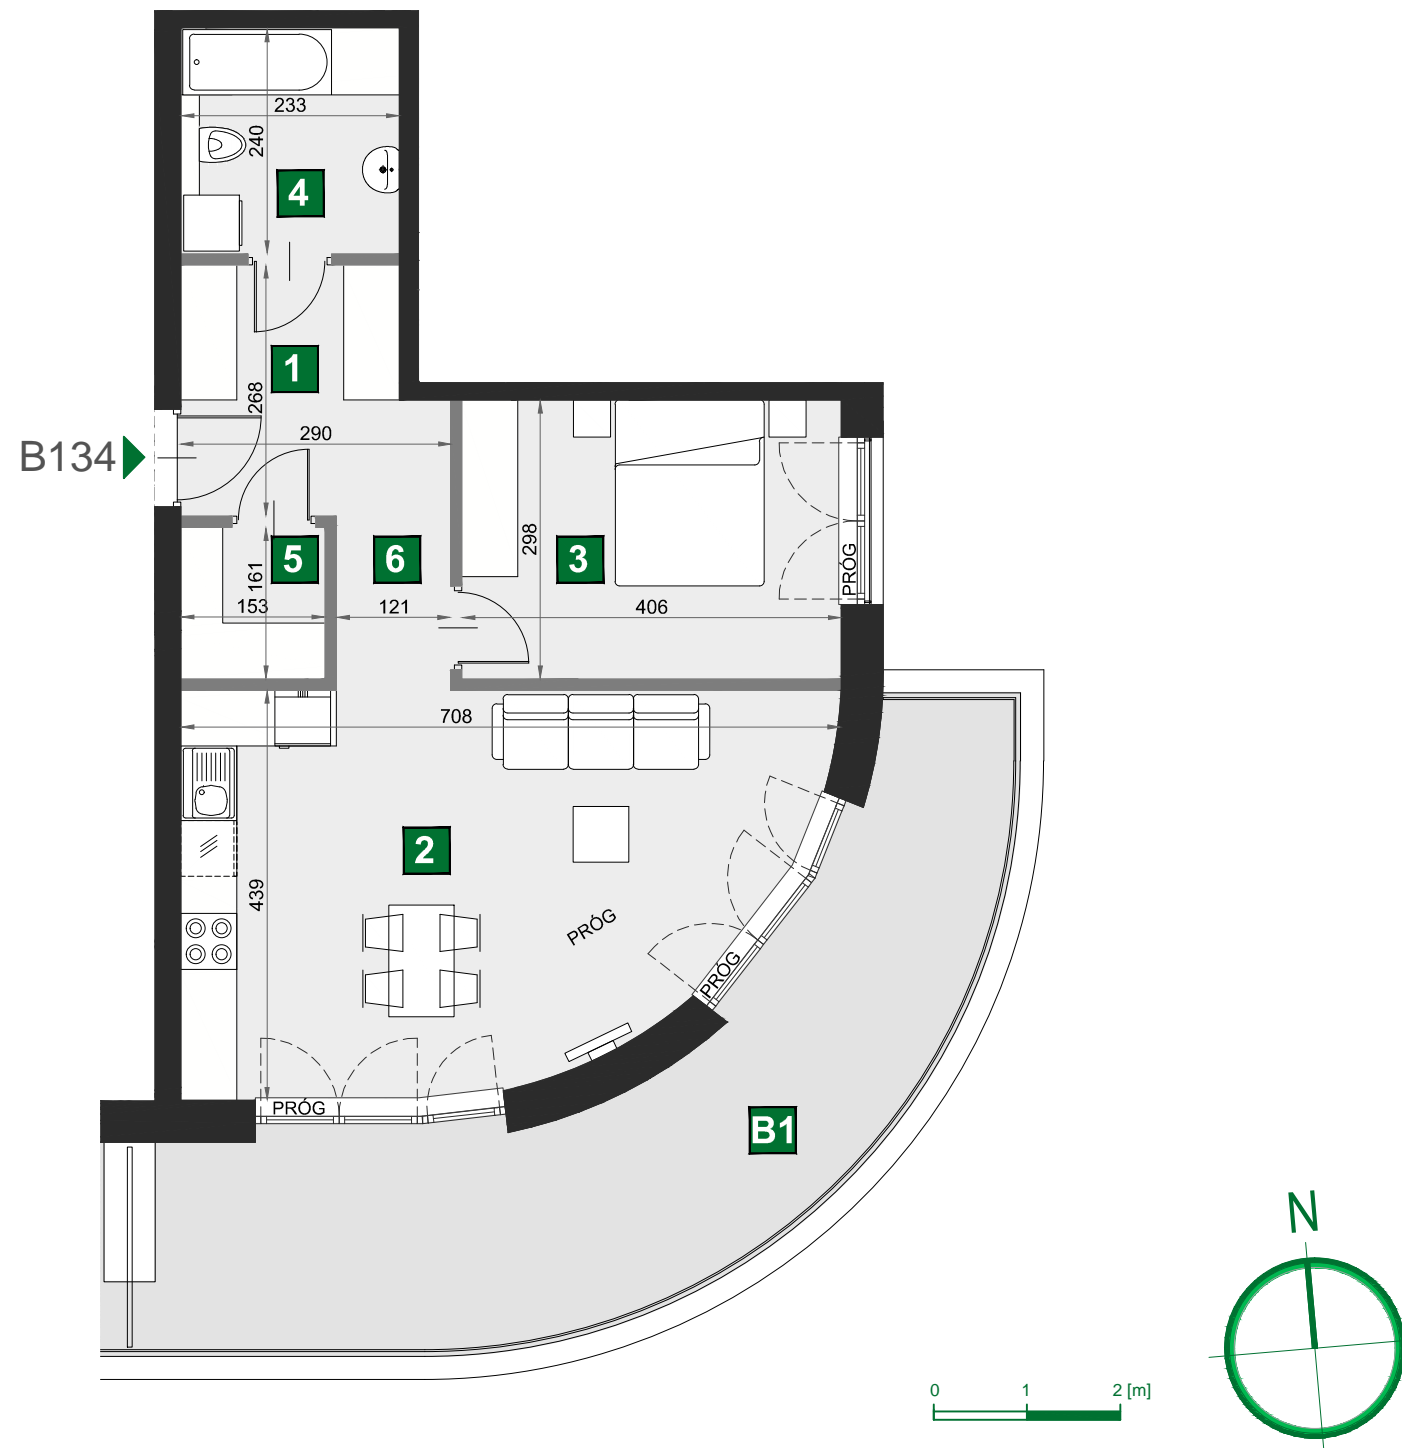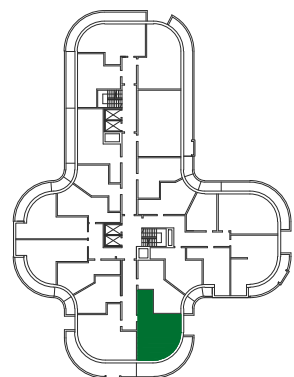

## B134

|              |      |
|--------------|------|
| budynek      | C    |
| piętro       | 4    |
| mieszkanie   | B134 |
| liczba pokoi | 2    |

|   |                              |                      |
|---|------------------------------|----------------------|
| 1 | przedpokój                   | 5,43 m <sup>2</sup>  |
| 2 | pokój dzienny z aneksem kuch | 26,56 m <sup>2</sup> |
| 3 | sypialnia                    | 12,10 m <sup>2</sup> |
| 4 | łazienka                     | 5,62 m <sup>2</sup>  |
| 5 | garderoba                    | 2,46 m <sup>2</sup>  |
| 6 | komunikacja                  | 3,78 m <sup>2</sup>  |

|    |        |                      |
|----|--------|----------------------|
| B1 | balkon | 24,10 m <sup>2</sup> |
|----|--------|----------------------|

|              |                      |
|--------------|----------------------|
| powierzchnia | 55,95 m <sup>2</sup> |
|--------------|----------------------|