


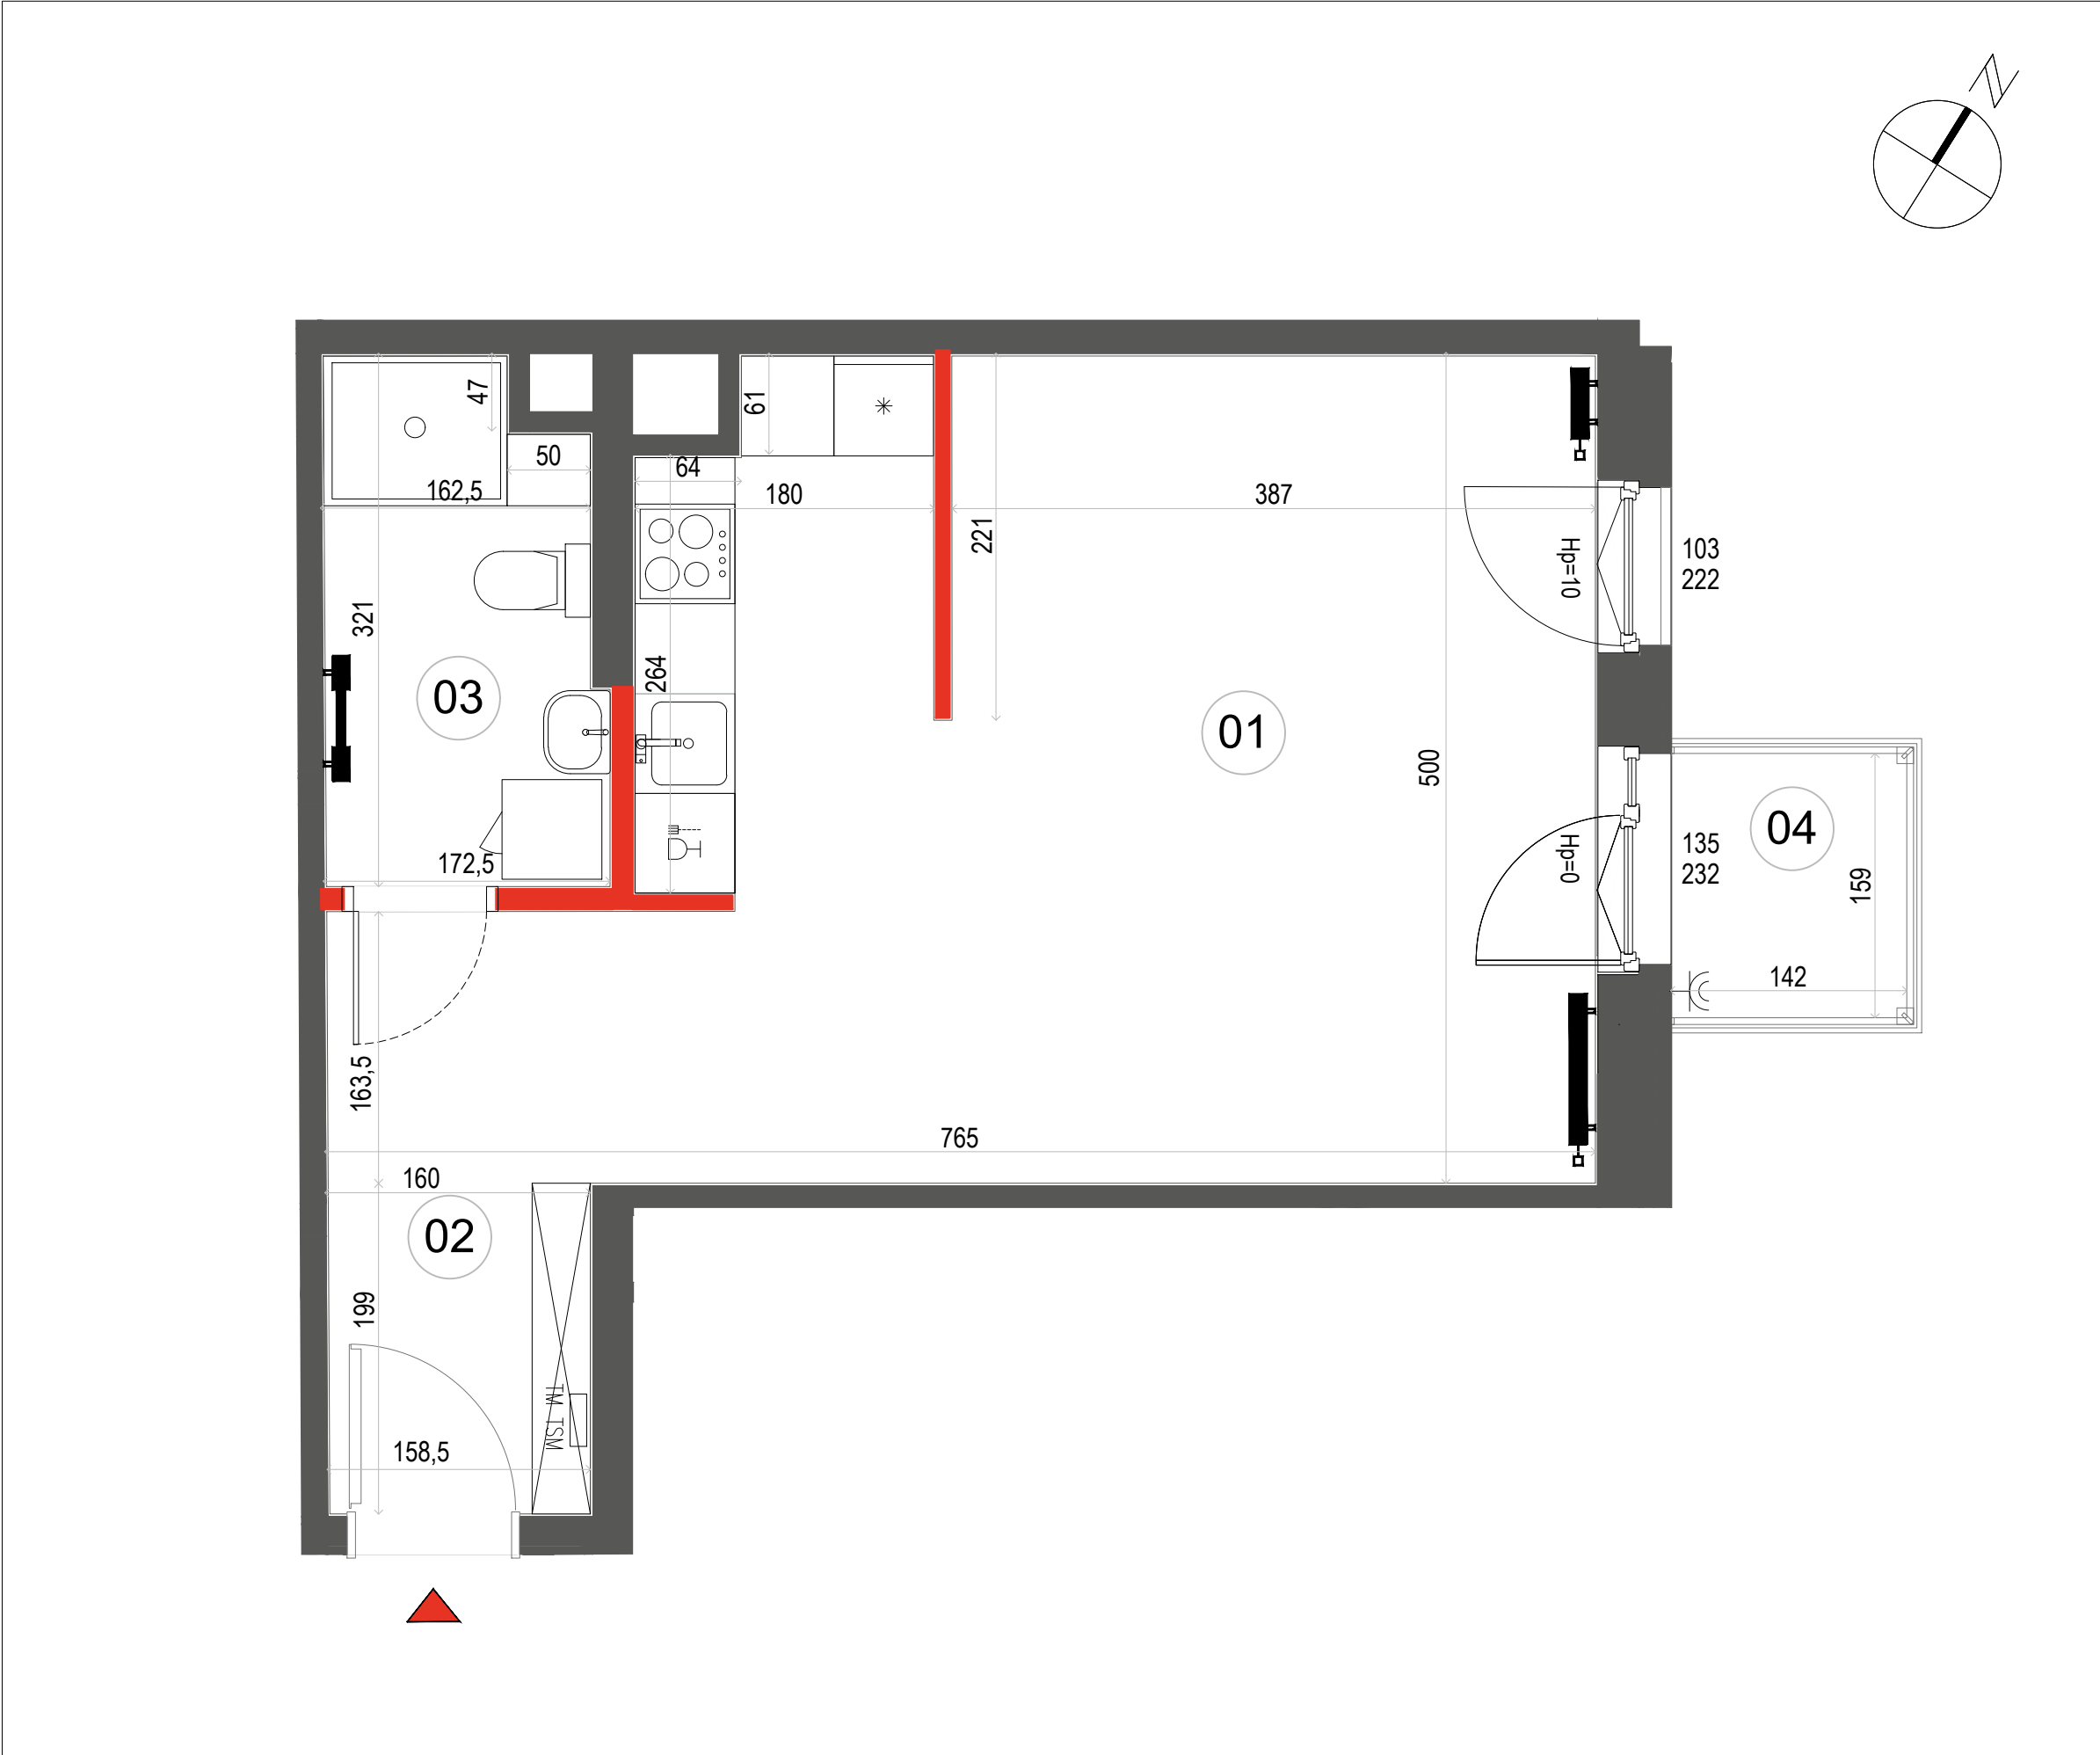

ŚCIANA ROZBIERALNA

GRZEJNIK C.O.

ROZDZIELNICA MIESZKANIOWA

GNIAZDO ZEWNĘTRZNE

BALUSTRA

Wymiary oraz instalacje wyrysowano na podstawie projektu wykonawczego
Lokalizację przyborów sanitarnych, rozmieszczenie punktów oświetleniowych, itp. podano zgodnie z projektem wykonawczym.
Mogą wystąpić niewielkie różnice wymiarów i usytuowania elementów powstałe w trakcie realizacji prac budowlanych
Ostateczna powierzchnia zostanie obliczona na podstawie pomiaru powykonawczego zgodnie z normą PN-ISO 9836:2015
Aranżacja mieszkania (tj. meble, wyposażenie kuchni i łazienek oraz sanitariaty) ma charakter poglądowy.
W miejscu wyjścia na taras/loggię/balkon możliwa różnica poziomów. Podane wymiary okna odpowiadają wymiarom ramy okiennej

STALOWA
FORM 43.45

Mieszkanie
1 - pokojowe
z aneksem
kuchennym

39,22 m²
Klatka 2
M.061

PIĘTRO

P 1 2 3 4 5

1 SALON Z ANEKSEM28.50 m²

2 HOL5.72 m²

3 ŁAZIENKA5.00 m²

POWIERZCHNIA UŻYTKOWA39.22 m²

4 BALKON2.26 m²

Wysokość mieszkania = ok. 270 cm
Powierzchnie liczone wg normy ISO 9836:2015

Dantex

Biurow sprzedaży:
ul. 11 Listopada 36/38
03-436 Warszawa
email: stalowa@dantex.pl
telefon: (22) 123 75 91