

NARAMOWICKA N172

lokal 5.1

nr na projekcie A1-5.01


Lokal mieszkalny

3 pokoje **60,48 m²**

przedpokój	5,05
przejście	1,61
łazienka	5,76
an.kuchenny	5,95
pokój dzienny	14,62
sypialnia 1	12,1
sypialnia 2	15,39

5 PIĘTRO


usytuowanie lokalu na kondygnacji

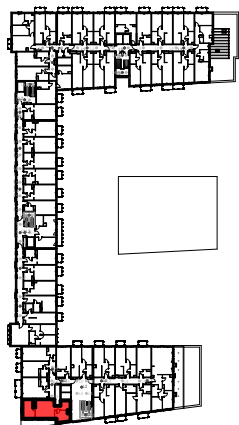

UWAGA: POWIERZCHNIE POMIESZCZEŃ NA RYSUNKU
PODANO WG NORMY - ISO 9836-2015-12

Niniejsza karta katalogowa ma charakter poglądowy i nie stanowi oferty w
rozumieniu przepisów Kodeksu Cywilnego

biuro sprzedaży
Naramowicka 172 sp. z o.o.
ul. Św.Marcin11A/17
61-803 Poznań

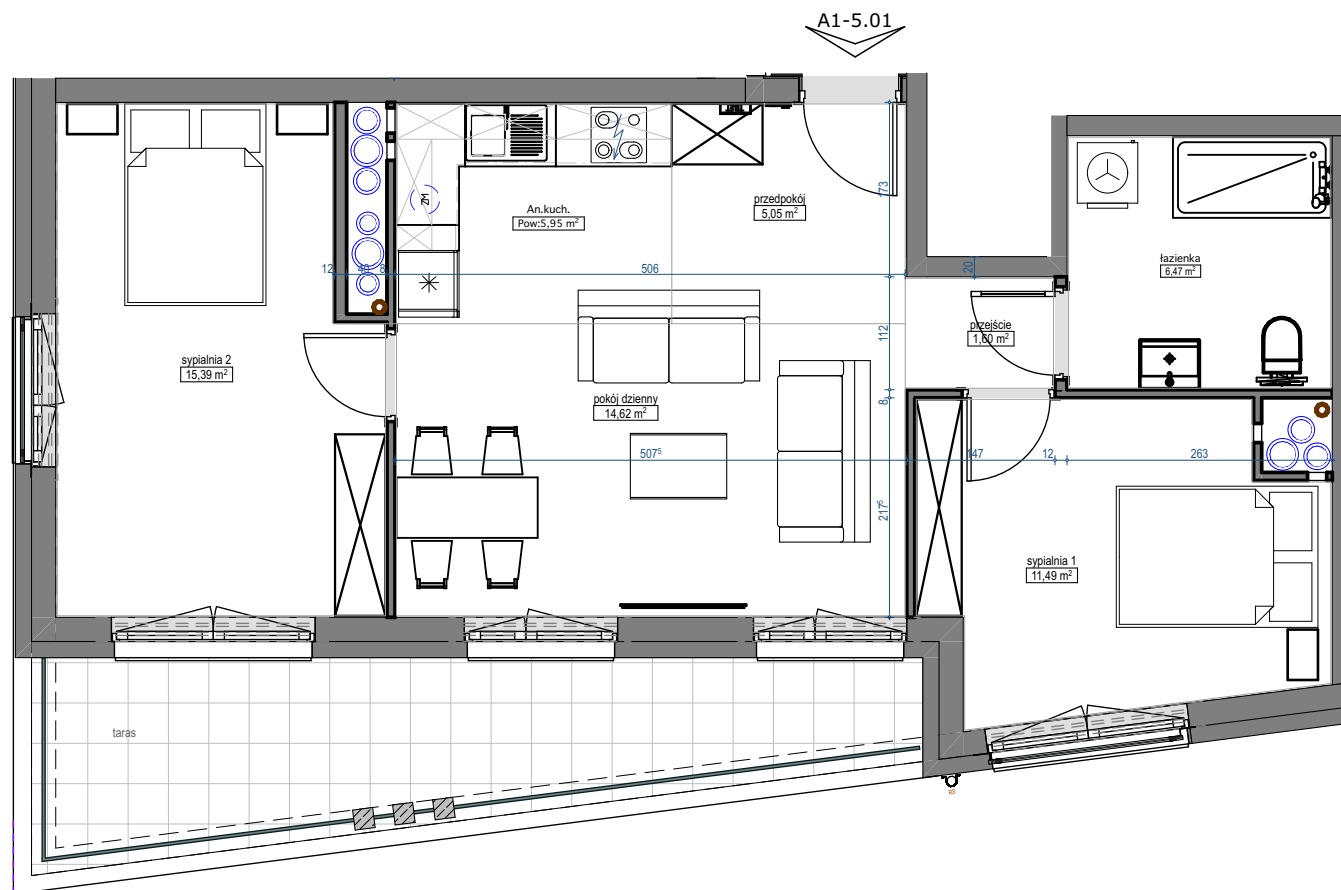

skala 1:75

