


budynek **A**
mieszkanie nr **43**
piętro **VI**
liczba pokoi **2**

ZESTAWIENIE POWIERZCHNI

SALON+A.KUCHENNY	21,06 m ²
POKÓJ	11,88 m ²
ŁAZIENKA	3,88 m ²
HOL	6,75 m ²


POW. UŻYTKOWA	43,57 m²
POW. PRZEGRÓD	1,31 m ²
POW. ROZLICZENIOWA	44,88 m²
BALKON	4,06 m ²

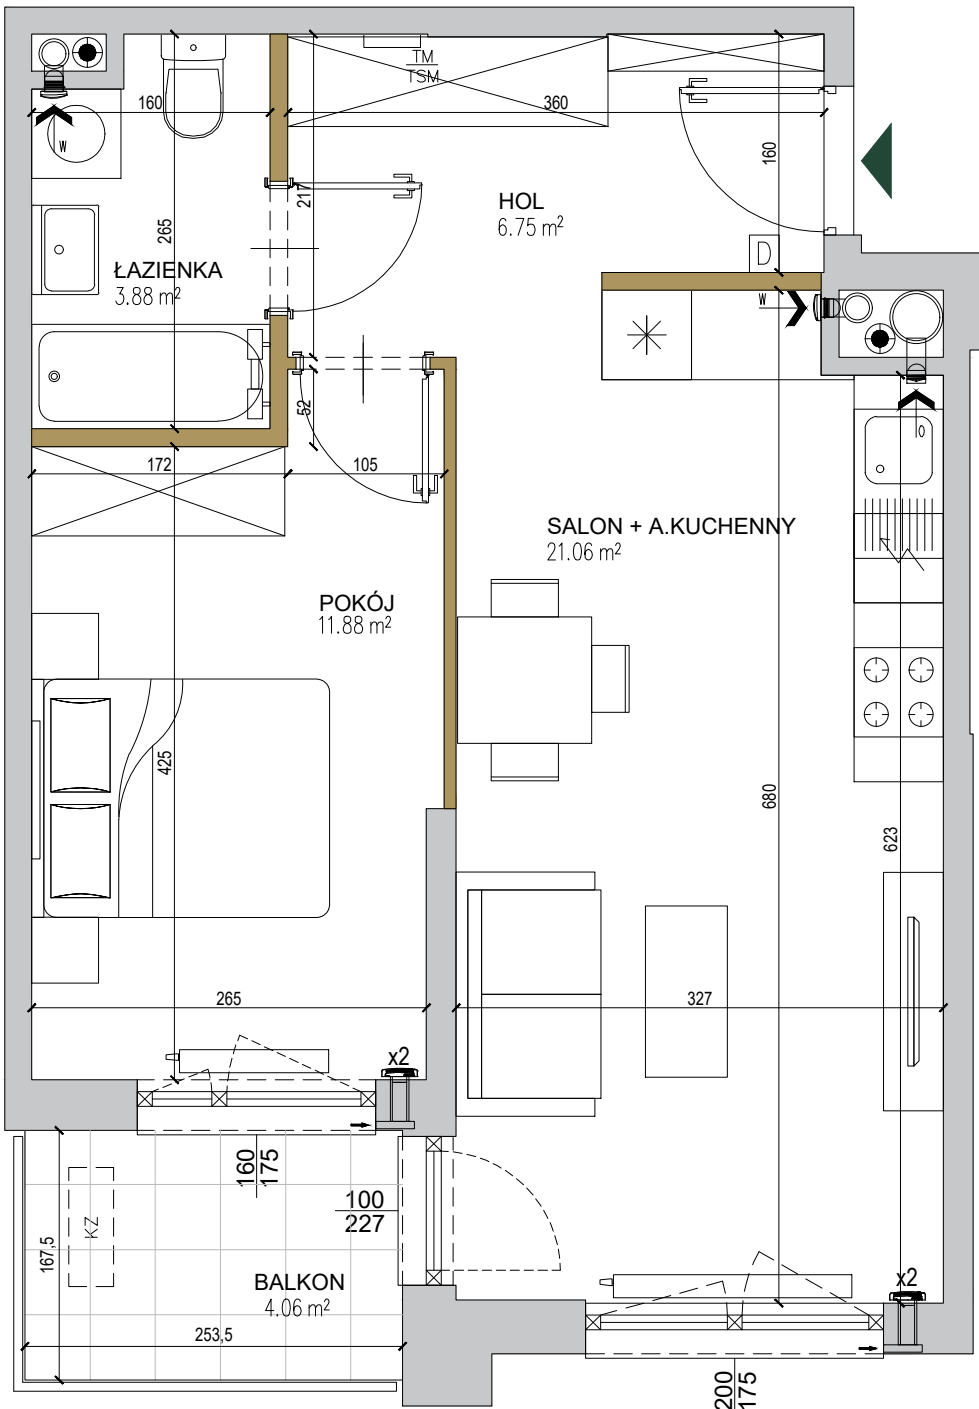

- ściany niedemontowalne
- ściany możliwe do rearanżacji
- możliwa lokalizacja jednostki zewnętrznej klimatyzacji
- tablica mieszkaniowa elektryczna i telekomunikacyjna
- domofon
- nawiewnik
- wywiew wentylacji mechanicznej (okap)
- kratka wentylacyjna

SKALA: 0 1 2 3 4 5m

POŁOŻENIE NA KONDYGNACJI

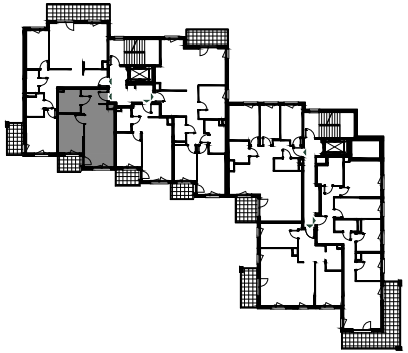

DZIAŁKA

