


KÖPERNIKA⁷¹

nr A/-1/4

Powierzchnia 48,38 m²

Piętro -1

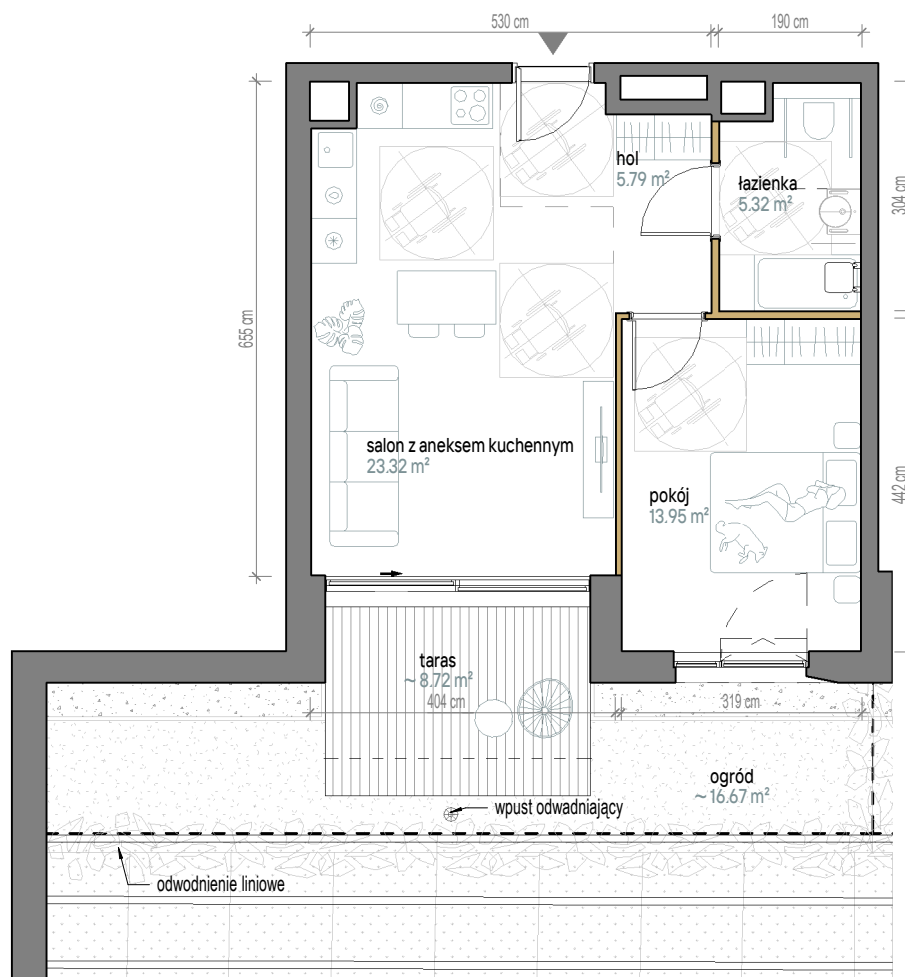


Aranżacja apartamentu jest przykładowa. Powierzchnia ogrodów i tarasów jest orientacyjna i może ulec zmianie.

Skala 1:100

Powierzchnia użytkowa

Salon z Aneksem	23,32 m ²
Pokój	13,95 m ²
Łazienka	5,32 m ²
Hol	5,79 m ²
Razem	48,38 m²
+Taras	8,72 m ²
+Ogród	~16,67 m ²

Rzut kondygnacji

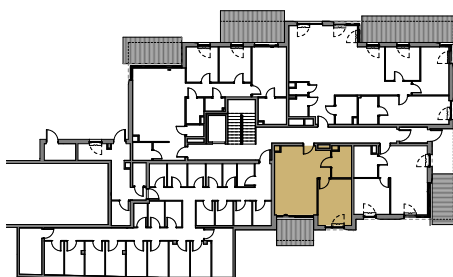

Plan osiedla

