




apartamenty
opolska



Mieszkanie
M.14

Liczba pokoi
2

Piętro
6

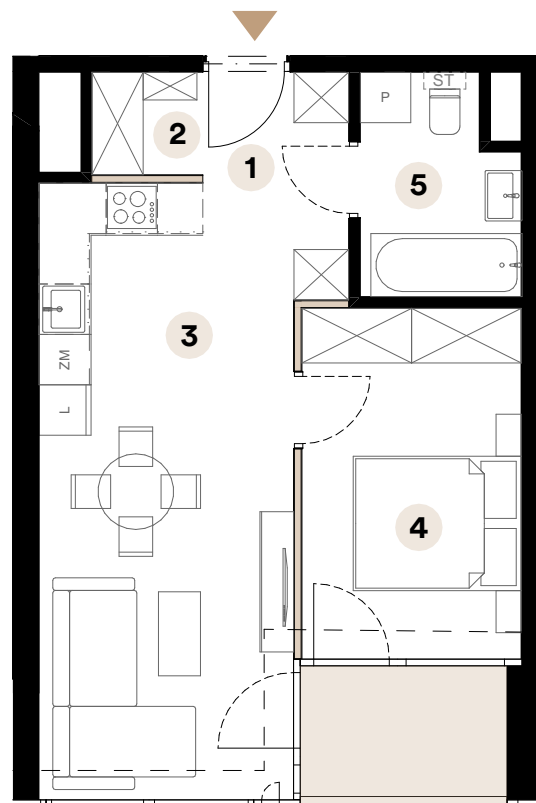

Powierzchnia użytkowa


42,59 m²

1	Przedpokój	3,95 m ²
2	Wnęka szaf	1,61 m ²
3	Salon z aneksem kuchennym	21,49 m ²
4	Sypialnia	10,90 m ²
5	Łazienka	4,64 m ²

Powierzchnia loggi

4,12 m²

Umiejscowienie mieszkania na kondygnacji

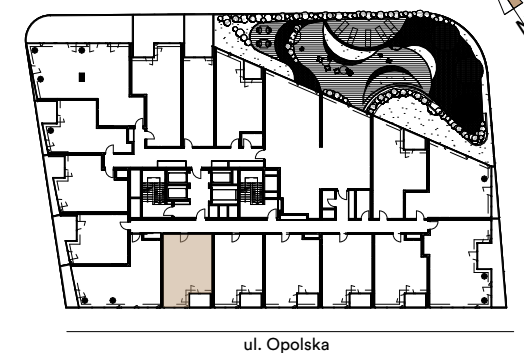

Skala 1:90



■ Ściany działowe

Biuro sprzedaży

ul. Opolska 40
40-084 Katowice

katowice@trustinvestment.pl

+48 600 700 713

www. o27.pl

Powierzchnie pomieszczeń zgodnie z Polską Normą PN - ISO 9836:2022:07. Niniejsza karta katalogowa przedstawia przykładową aranżację mieszkania.