

NARAMOWICKA N172

lokal C4.05

nr na projekcie A4-4.05

Lokal mieszkalny
zam.zbiorowego


1 pokojowy

29,10 m²

pom. mieszkalne	24,46
łazienka	4,64

4 PIĘTRO


usytuowanie lokalu na kondygnacji

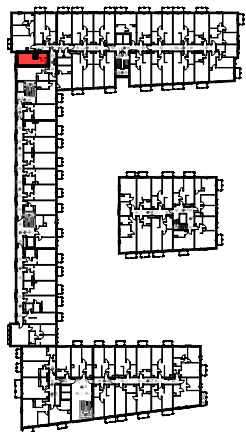

UWAGA: POWIERZCHNIE POMIESZCZEŃ NA RYSUNKU
PODANO WG NORMY - ISO 9836-2015-12

Niniejsza karta katalogowa ma charakter poglądowy i nie stanowi oferty w
rozumieniu przepisów Kodeksu Cywilnego

biuro sprzedaży
Naramowicka 172 sp. z o.o.
ul. Św.Marcin11A/17
61-803 Poznań

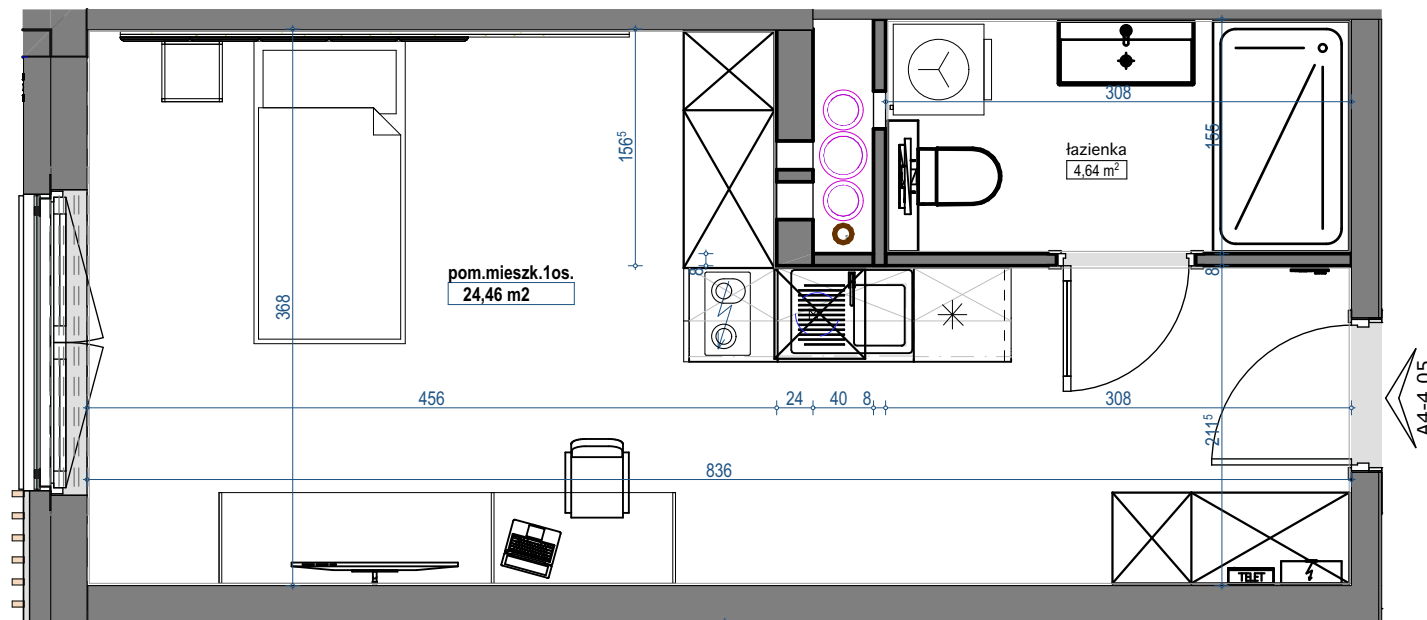

skala 1:50

