

NOWA CEGIELNIA

OSIEDLE

BUDYNEK	MIESZKANIE	PIĘTRO	POKOJE
B3	M4	0,1 antresola	2

POWIERZCHNIA*: 88.67 m²


POWIERZCHNIA NETTO: 87.32 m²

PARTER

01	Klatka schodowa	2.35 m ²
PIĘTRO 1		
02	Klatka schodowa	4.63 m ²
03	Salon z aneksem	28.65 m ²
04	Łazienka	5.67 m ²
05	Pokój	11.70 m ²
06	Gabinet	5.62 m ²
07	Korytarz	6.06 m ²

ANTRESOLA

08	Klatka schodowa	4.80 m ²
09	Antresola	19.19 m ²

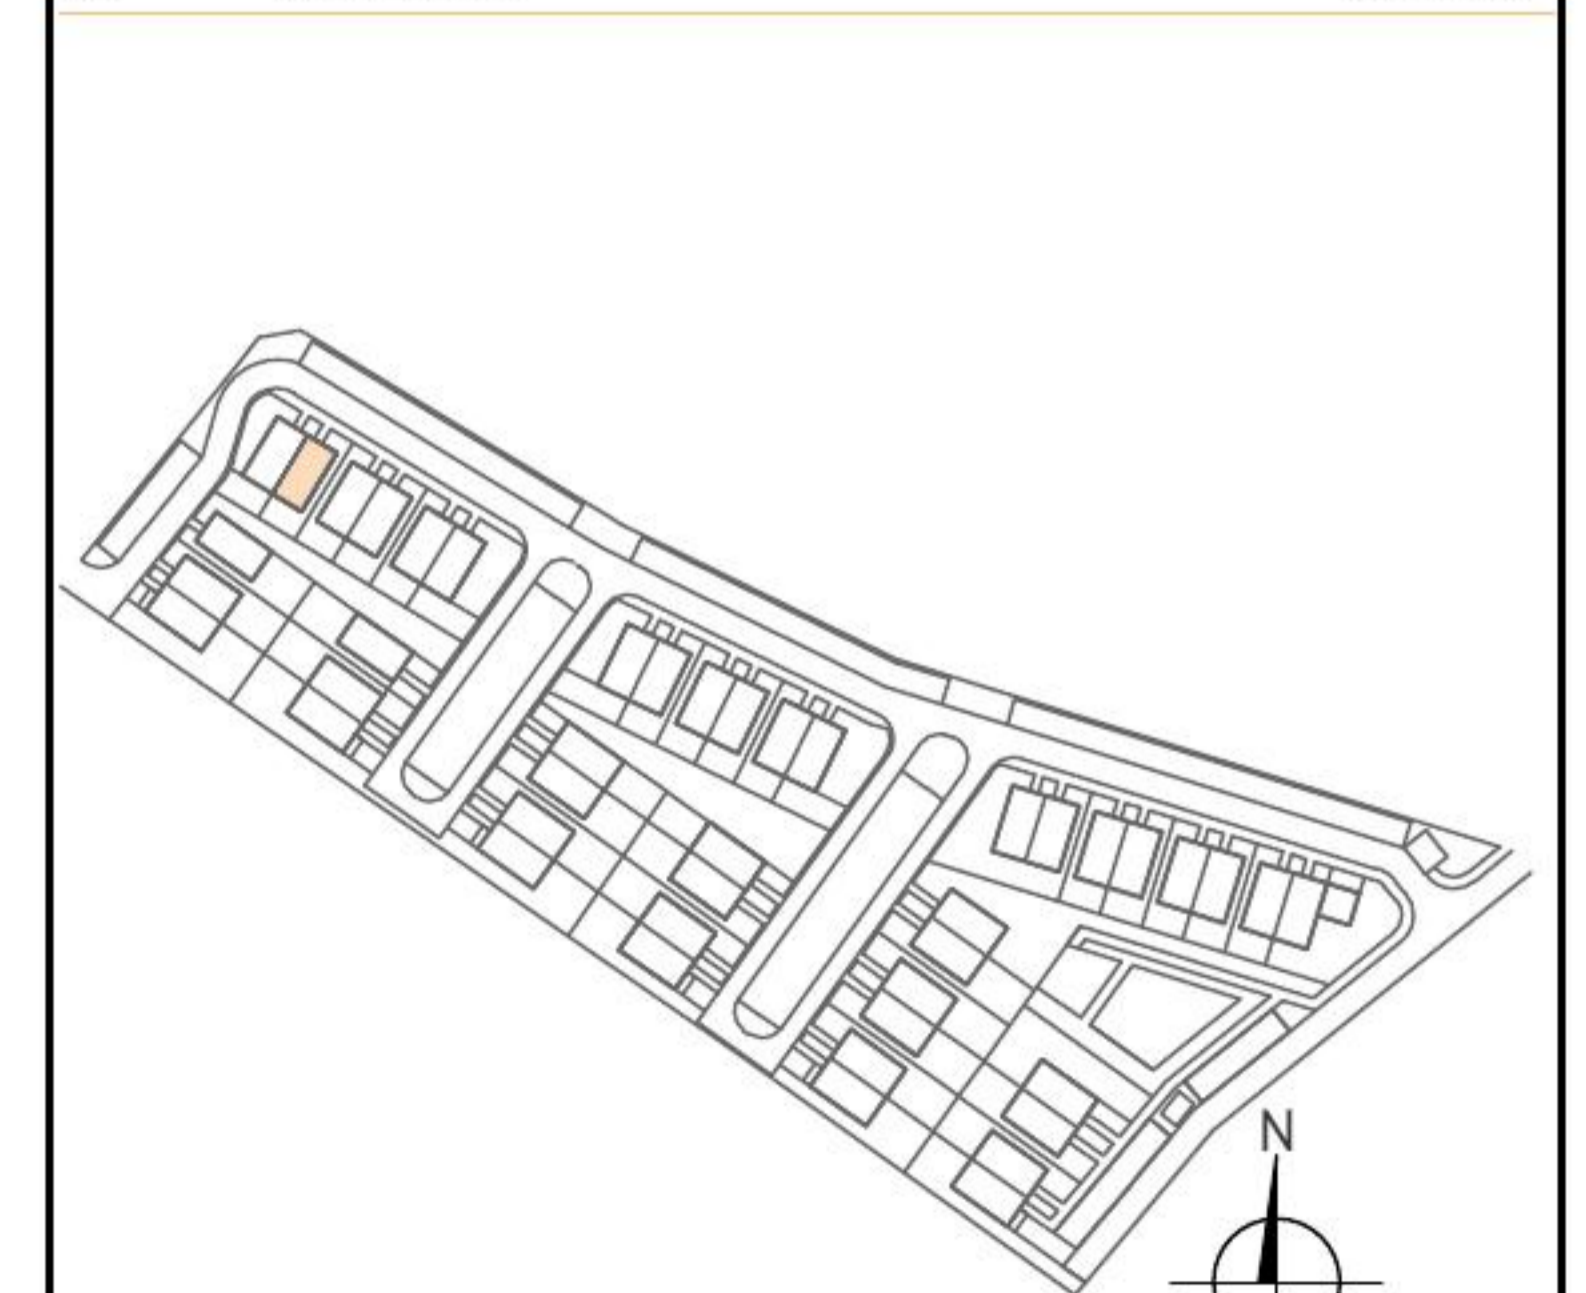


ACTIVA
DEVELOPER

BIURO SPRZEDAŻY





80-174 Gdańsk, ul. Turzycowa 45/1

512 413 238

www.activa.pl

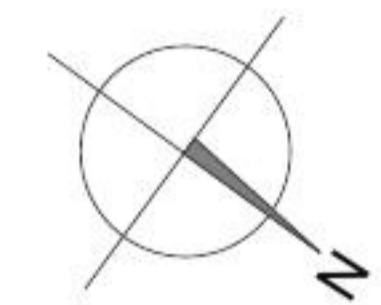

- M1
- M2
- M3
- M4
- elementy stałe
- ścianki działowe

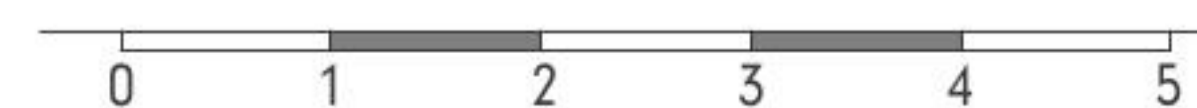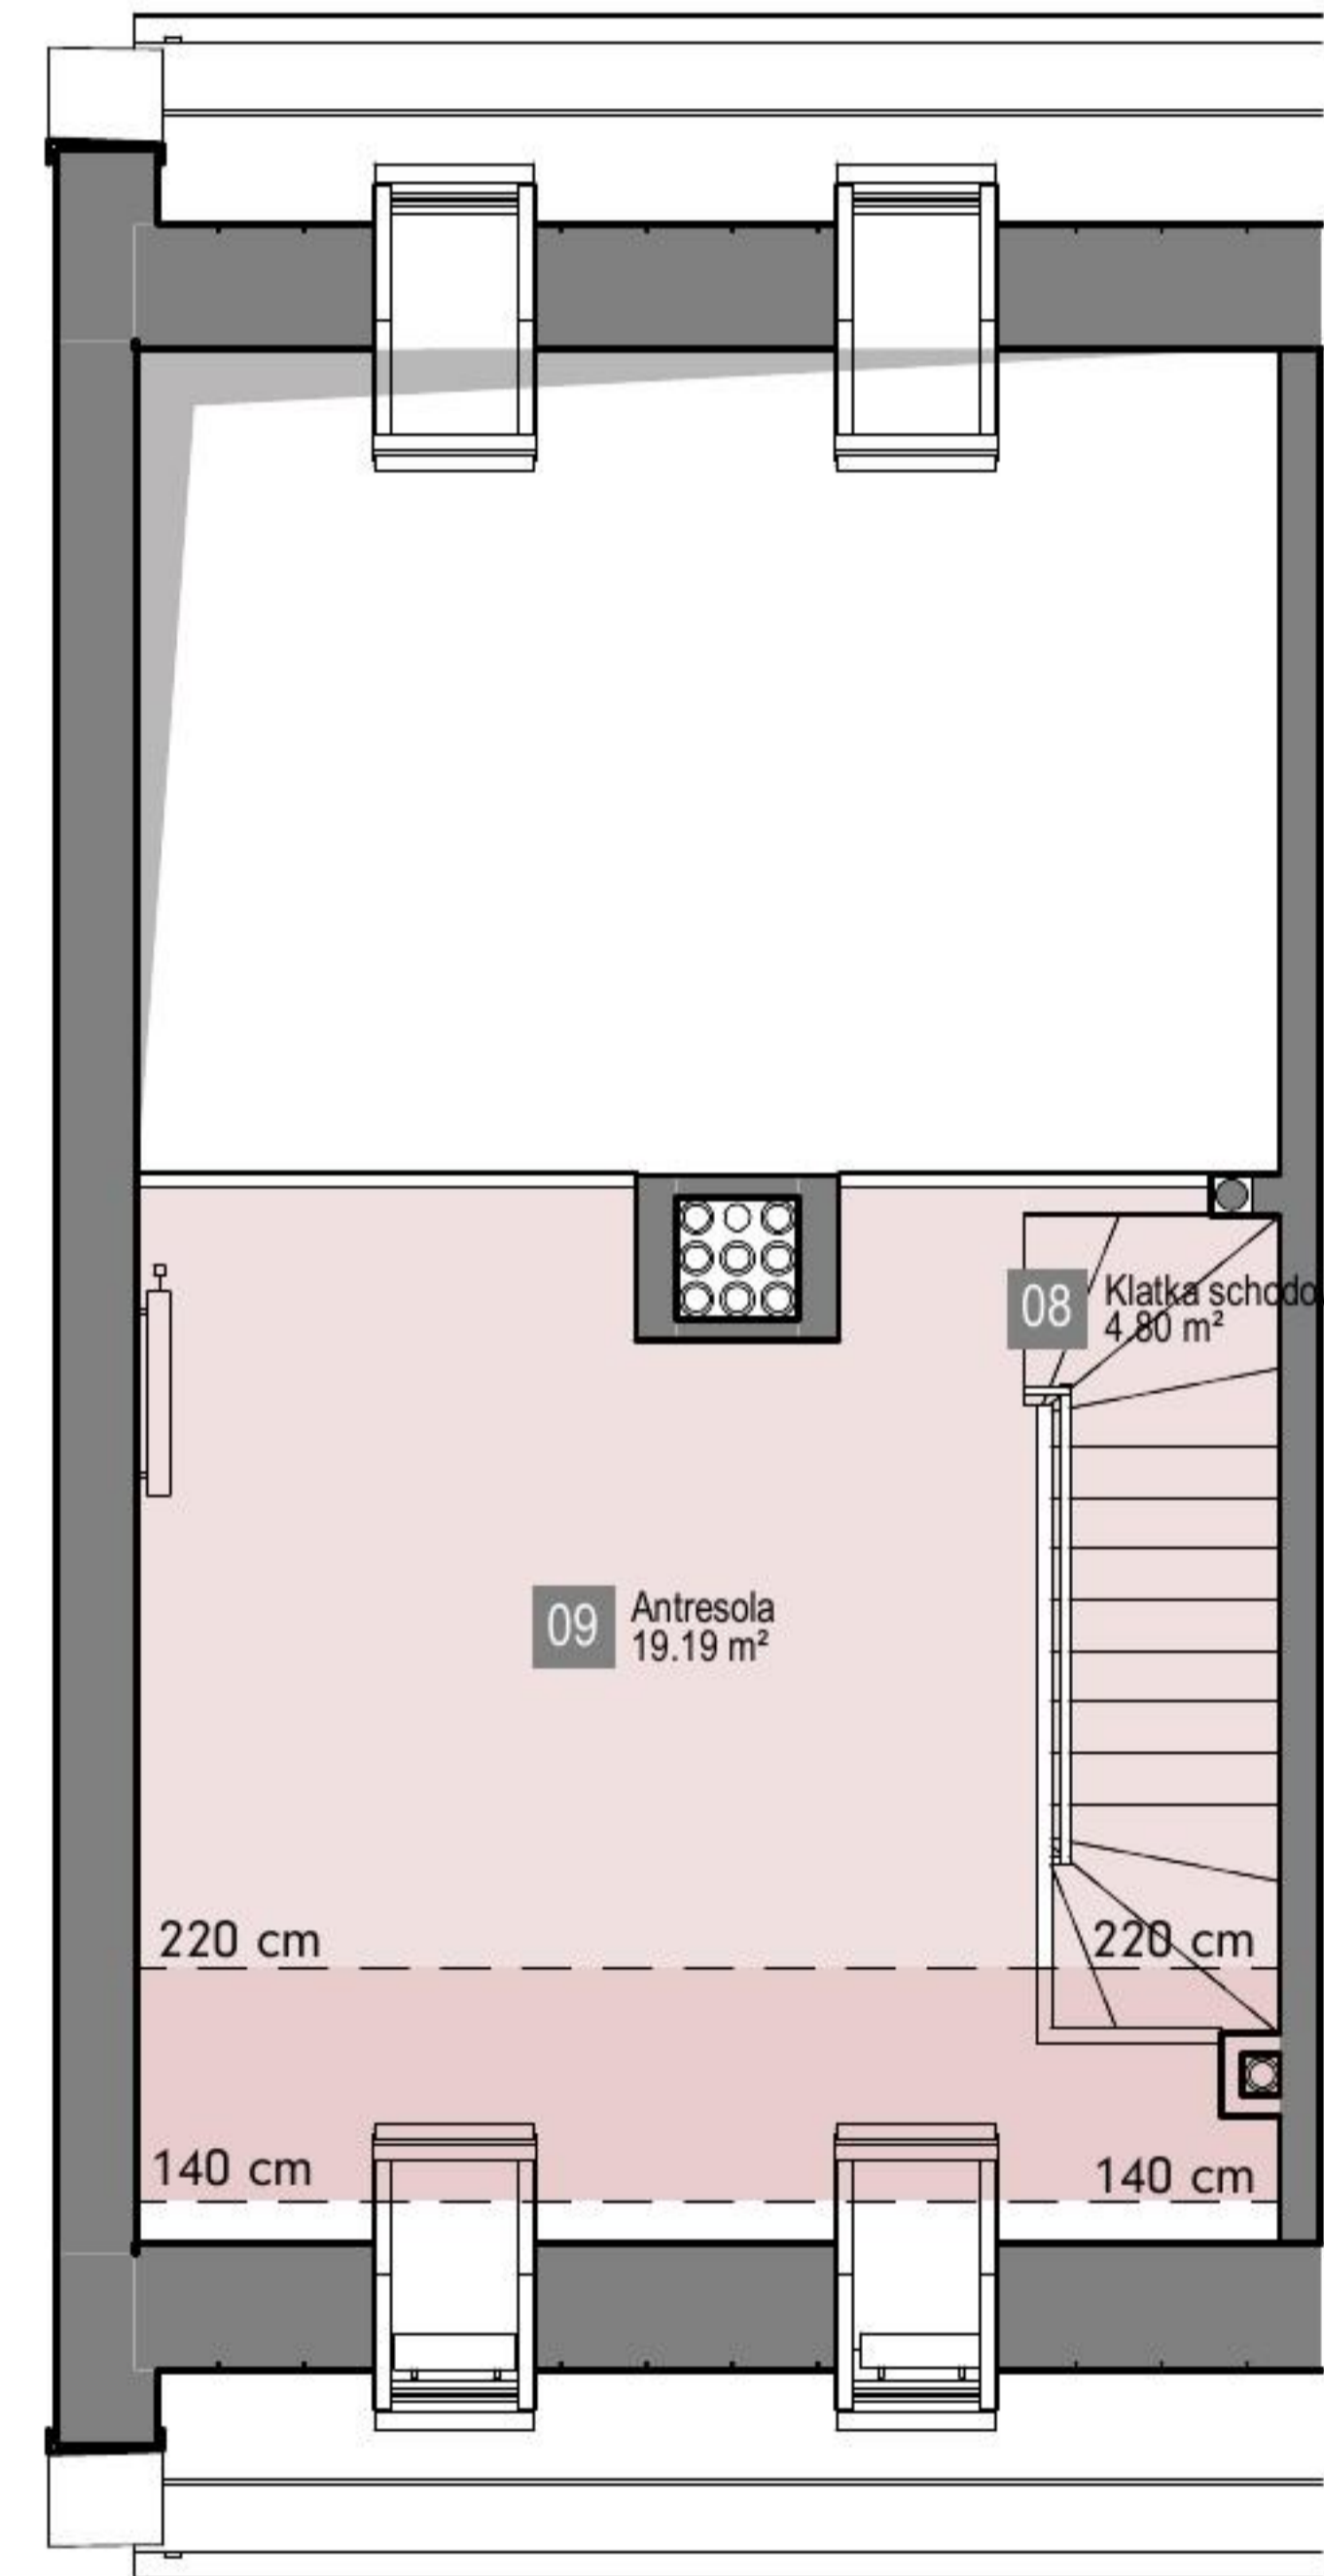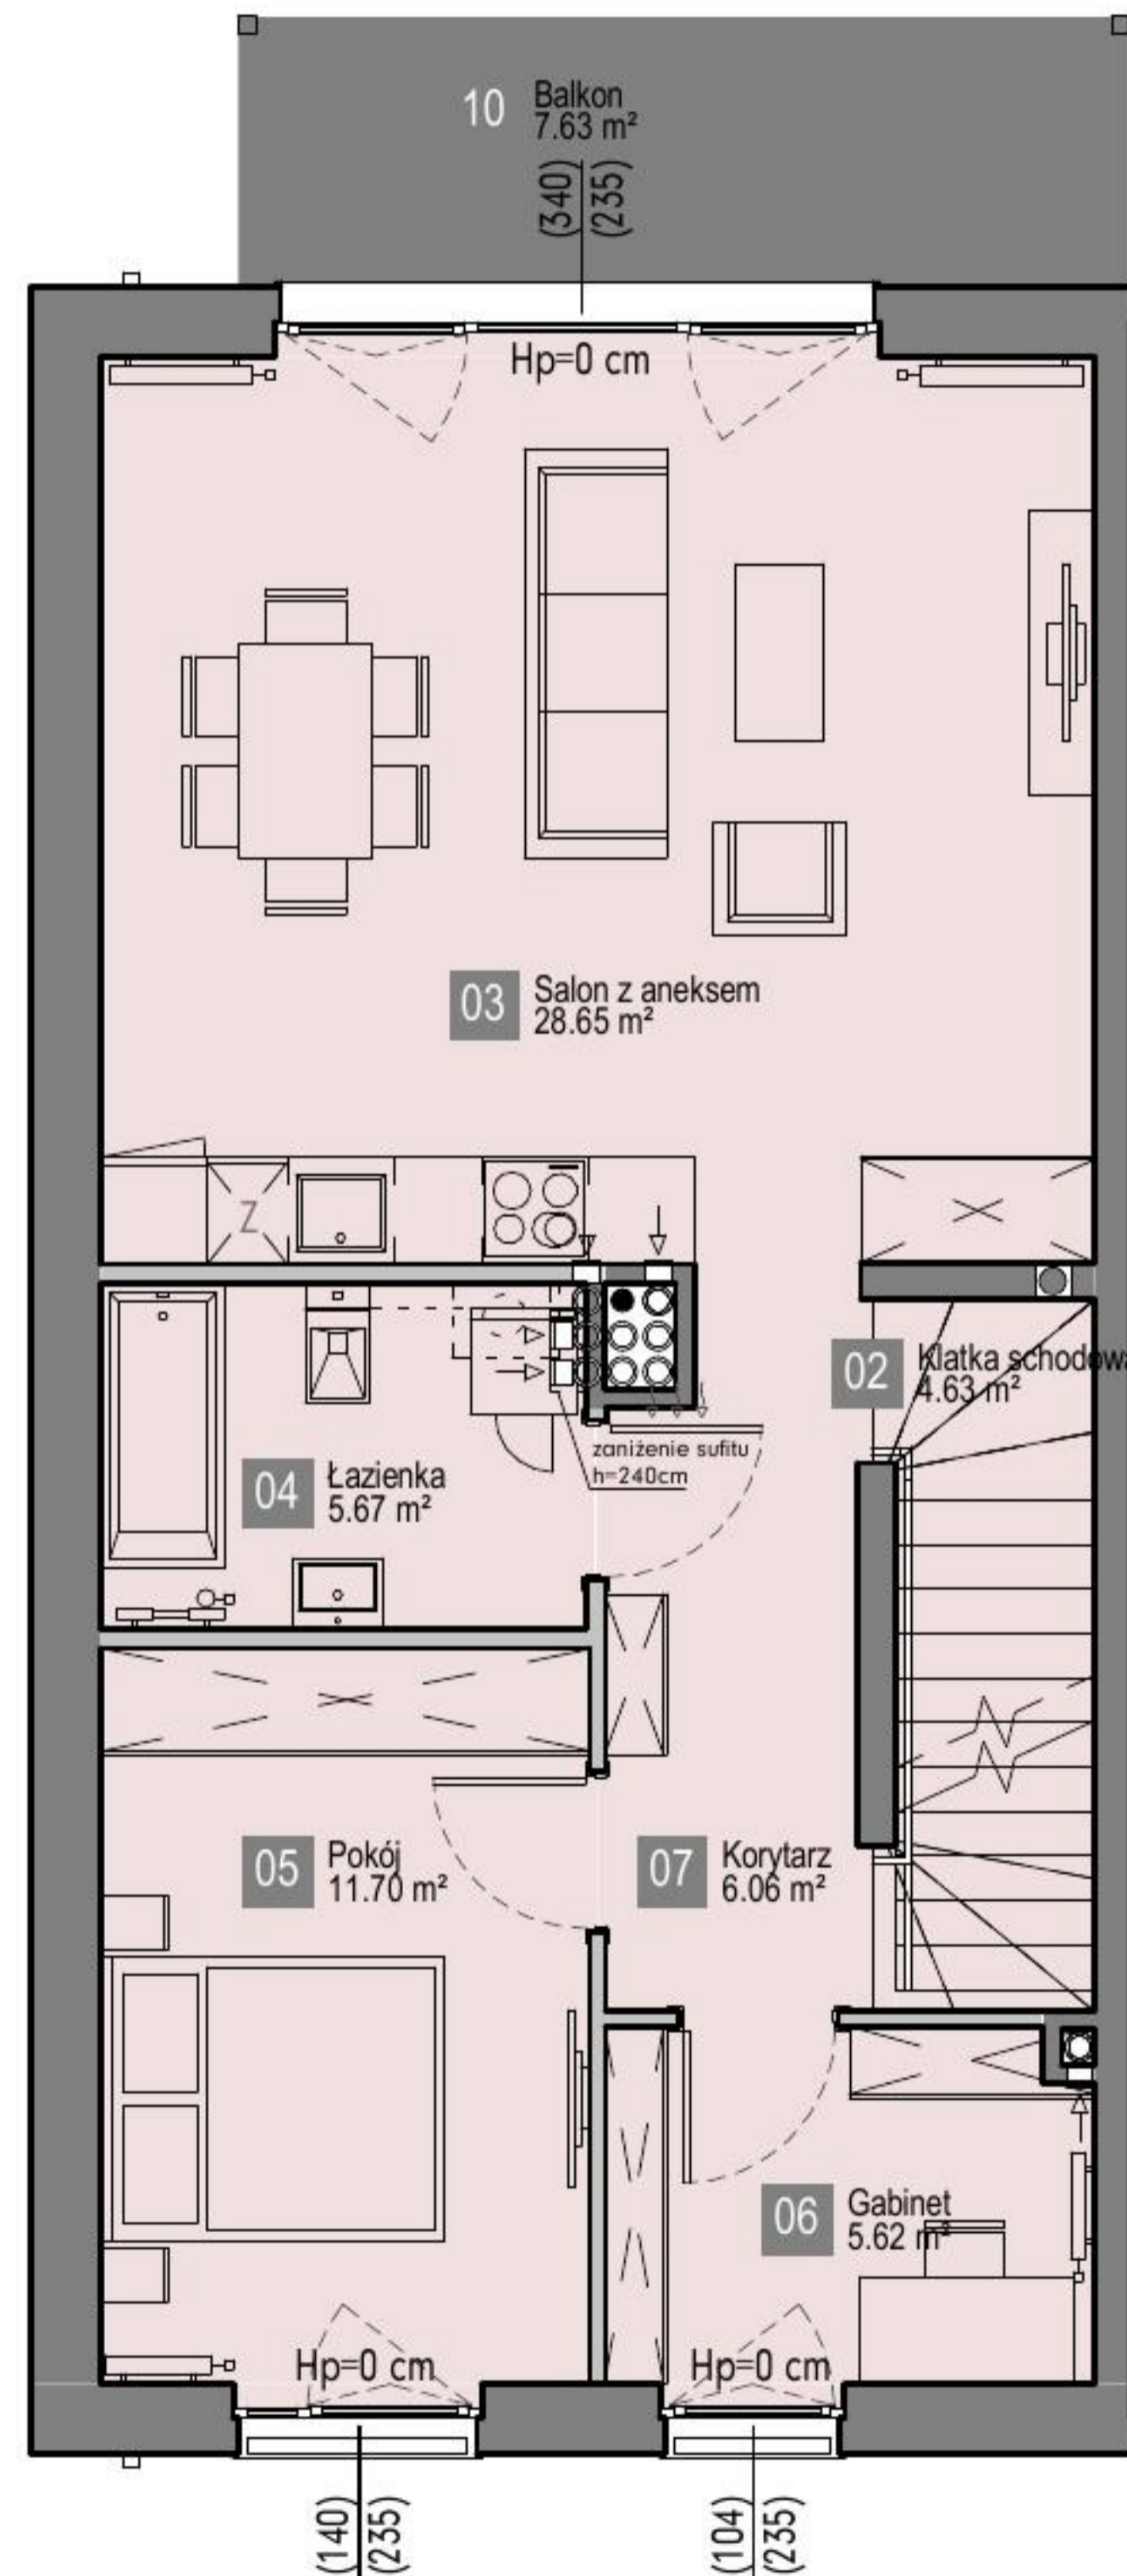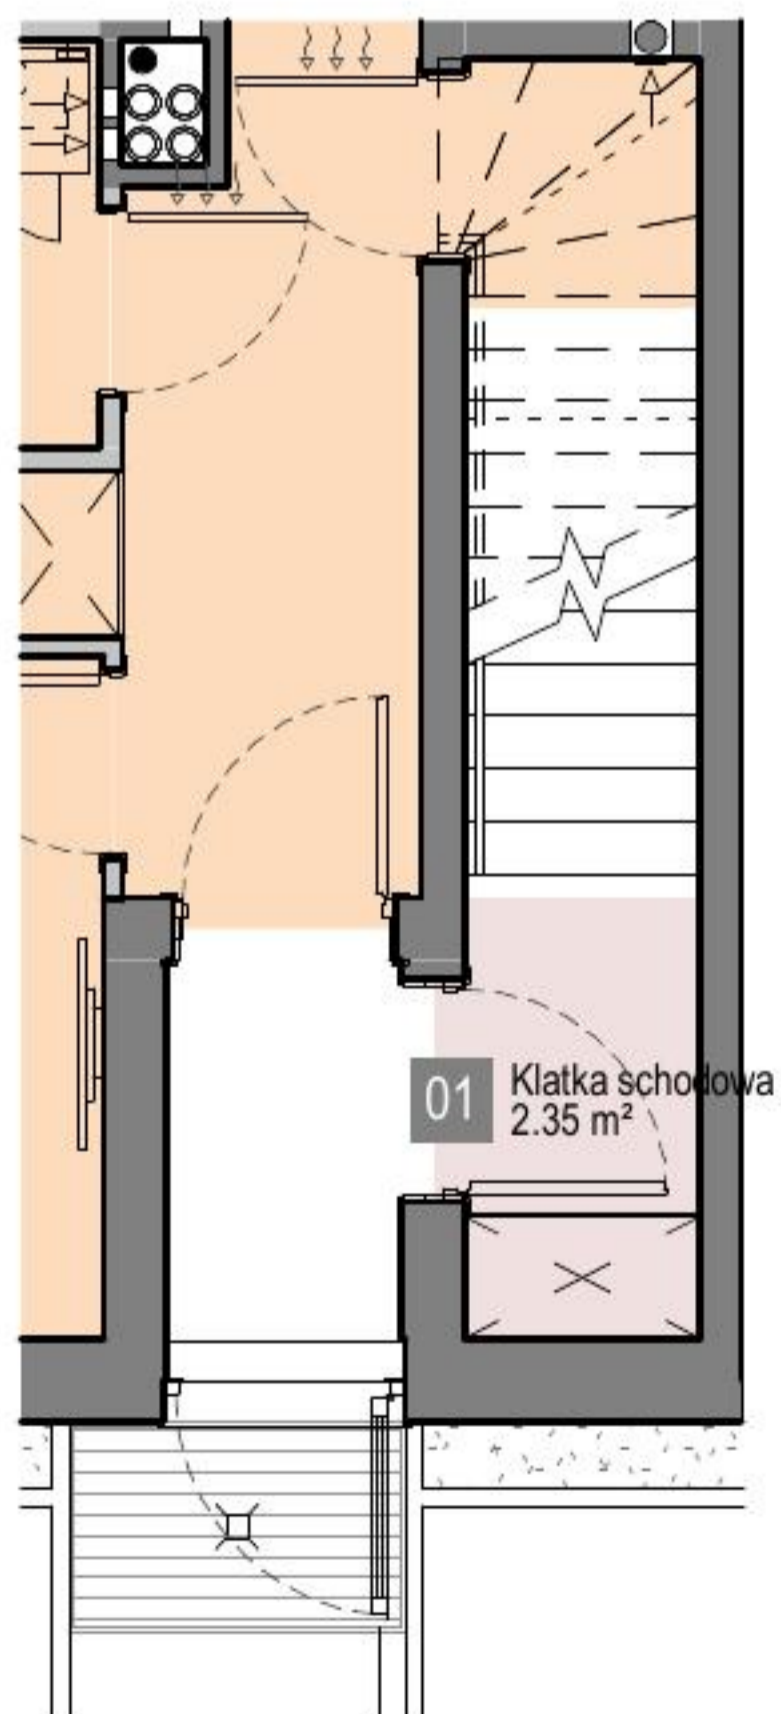

Karta przedstawia przykładowe wyposażenie pomieszczeń, które nie jest przedmiotem umowy.

*Powierzchnie zgodnie z normą PN-ISO 9836:1997- do powierzchni wliczono powierzchnie zajęte przez ścianki działowe nadające się do demontażu. Plan mieszkania może ulec niewielkim zmianom w trakcie realizacji budynku.