

BIAŁOPRĄDNICKA PARK


Apartament nr 0.04



BIAŁOPRĄDNICKA
PARK

HAMMAK

nr	funkcja pomieszczenia	pow. m ²
PARTER ↓		
M.00.04.1	Kom.	17.18
M.00.04.2	Łazienka	5.41
M.00.04.3	Garderoba	5.93
M.00.04.4	Pokój	14.10
M.00.04.5	Pokój	9.06
M.00.04.6	WC	1.54
M.00.04.7	Pokój	8.99
M.00.04.8	Kuchnia	7.07
M.00.04.9	Pok.dzienny	22.58
SUMA UŻYTKOWA LOKALU		91.86
CZĘŚCI PRZYNALEŻNE ↓		
M.00.04.T	Taras	3.64
OG4	Ogród	59.07

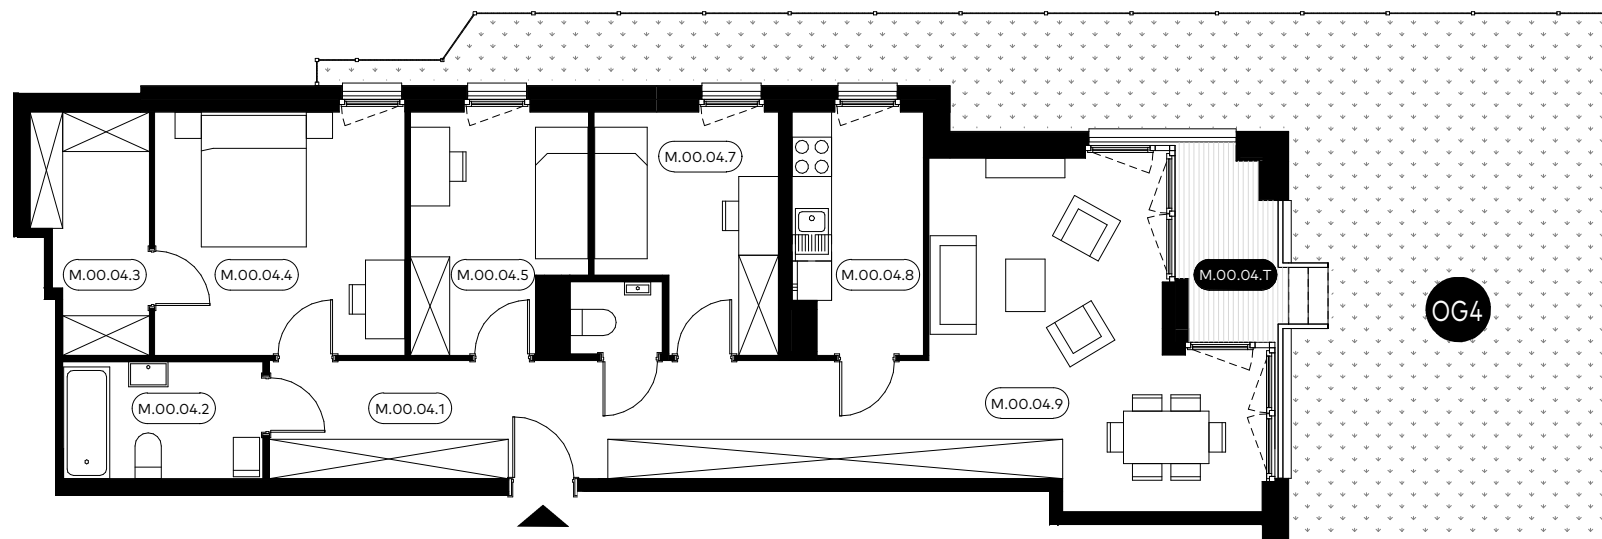

Umiejscowienie apartamentu



Niniejsza karta oraz zawarte w niej informacje mają charakter poglądowy. Na etapie wykonawstwa mogą wystąpić różnice, w szczególności w zakresie powierzchni lub układzie ścian.

www.hammak.pl

• Anna Kołodziejska, tel. +48 571 006 649