



A/M.13

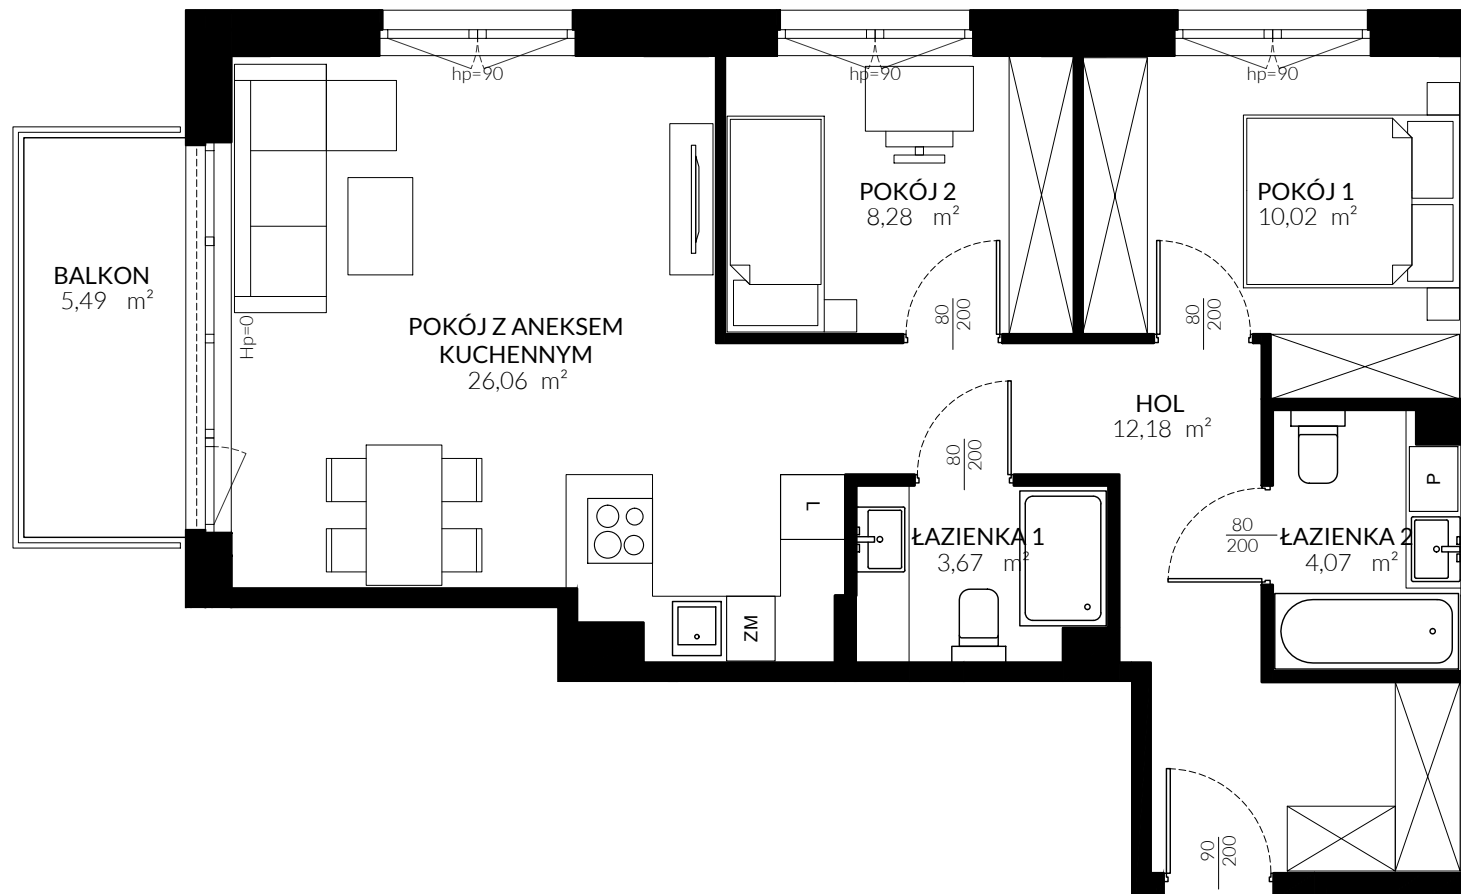

TRITON KAMPINOS

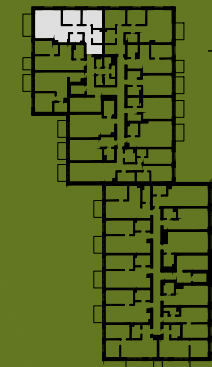

BUDYNEK A
PIĘTRO 1
LOKAL NR M13

HOL 12,18 m²
POKÓJ Z ANEKSEM 26,06 m²
POKÓJ 10,02 m²
POKÓJ 8,28 m²
ŁAZIENKA 3,67 m²
ŁAZIENKA 4,07 m²

POWIERZCHNIA 64,28 m²
+ BALKON 5,49 m²



* ARANŻACJA WNETRZ I OTOCZENIA BUDYNKU MA WYŁĄCZNIE CHARAKTER POGLĄDOWY.
WYPOSAŻENIE WNETRZ I OTOCZENIA BUDYNKU NIE STANOWI PRZEDMIOTU UMOWY.

TRITON
DEVELOPMENT