



Junique

Junique I.II, ul. Miśnieńska 39

Budynek
C

Piętro
+2

Ilość pokoi
2


Mieszkanie:

nr C1.2.15.2a

Pow. 39,96 m²

C1.2.15.2a

1	KORYTARZ	5,95
2	POKÓJ DZIENNY Z ANEKSEM	17,26
3	SYPIALNIA	11,14
4	ŁAZIENKA	5,61
		39,96 m²

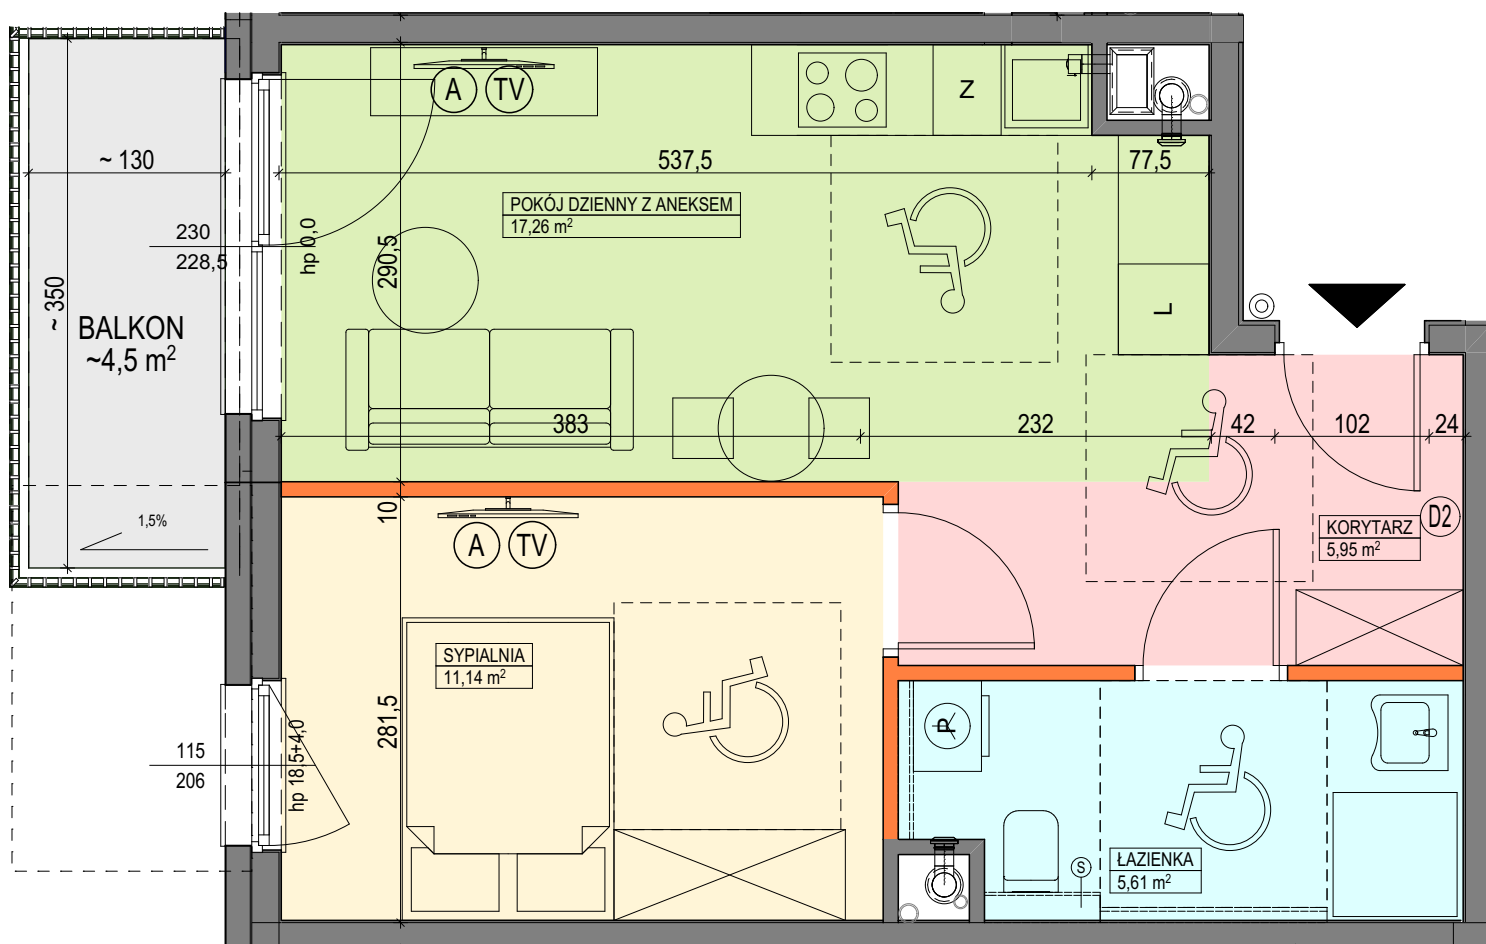

Legenda:


- ściana działowa
- ściana niepodlegająca demontażowi
- podciąg
- TM rozdzielnia elektryczna
- SM skrzynka mieszkaniowa multimedialna
- zabudowa systemowa do wykonania w gestii nabywcy
- D2 słuchawka domofonowa
- A gniazdo TEL.KOMP
- TV gniazdo R.TV.SAT
- przewód do podłączenia okapu

- przycisk dzwonnka
- Z zmywarka
- L lodówka
- P pralka
- balkon/loggia bez wykończenia
- instalacje wentylacji wyciągowej bytowej
- kanalizacja sanitarna
- gabaryt podciagu

UWAGI:

- aranżacja wnętrz (meble, urządzenia) służy wyłącznie celom ilustracyjnym;
- powierzchnie podane wg normy PN-ISO 9836; obliczeń dokonano w świetle wyprawionych ścian zewnętrznych i szachtów;
- kanalizacja wyprowadzona tylko z szachtu - bez podejść pod urządzenia sanitarne;
- podejścia wodne doprowadzone do projektowanych lokalizacji urządzeń sanitarnych;
- mocowanie szafek wiszących na ściankach działowych w gestii nabywcy zgodnie z instrukcją producenta ścianek działowych;
- powierzchnia ogródka i tarasu ma charakter orientacyjny i nie podlega dokładnemu zwiromiarowaniu

Materiał reklamowy nie stanowi oferty w rozumieniu Kodeksu Cywilnego i ma jedynie charakter poglądowy.

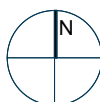

BUDYNEK C



BUDYNEK B



BUDYNEK D

Dane kontaktowe do biura sprzedaży:

tel. 609 781 147 / tel. 504 879 689 / poznan@artlocum.pl / www.artlocum.pl

art.Locum