



schematyczny przekrój przez antresole

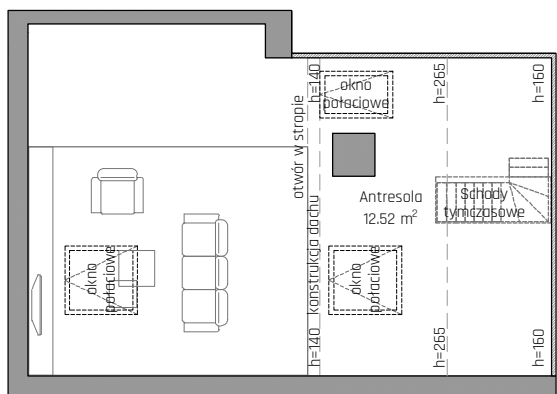

rzut antresoli

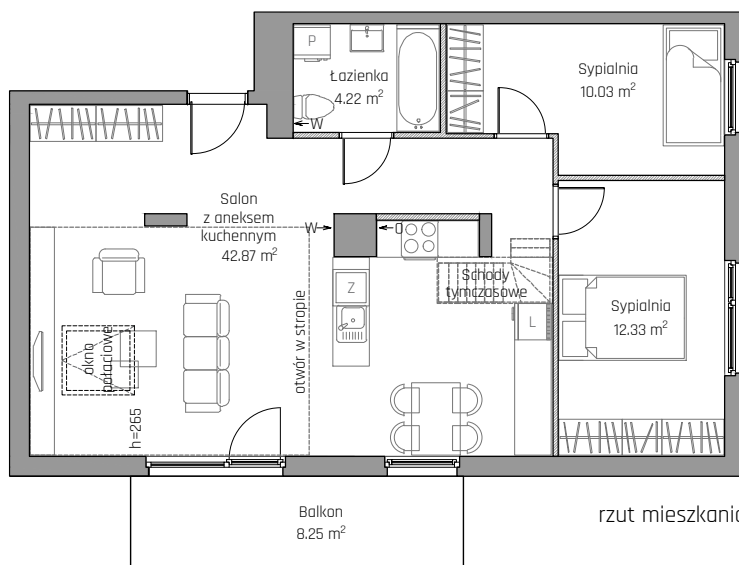

rzut mieszkania

powierzchnia mieszkania bez antresoli wg PN-ISO 9836: 69,45 m²
powierzchnia mieszkania bez antresoli liczona po podłodze: 72,70 m²
powierzchnia antresoli wg PN-ISO 9836: 12,52 m²
powierzchnia antresoli liczona po podłodze: 17,92 m²



SKALA 1:125



SCHEMAT LOKALIZACJI LOKALU MIESZKALNEGO

SCHEMAT MA CHARAKTER JEDYNIENIE POGŁĄDKOWY, W PRZYPADKU EWENTUALNYCH ROZBIEŻNOŚCI POMIĘDZY SCHEMATEM A PROJEKTEM BUDOWLANYM, WIAŻĄCY JEST JEDYNIENIE PROJEKT BUDOWLANY

ROBYG

GYBOR Sp. z o.o.
02-972 Warszawa, al. Rzeczypospolitej 1
tel. (22) 419 11 00, fax (22) 419 11 03



K&M Design Sp. z o.o.
80-309 Gdańsk, al. Grunwaldzka 472
tel. 606 71 71 51
www.km-d.pl

FAZA:	DATA:	NR LOKALU:
3A	20.11.2023	A3.2.M02
IŁOŚĆ POKÓI:	PODŁ. UŻYTKOWA MIESZKANIA WDG PN-ISO 9836: ŁĄCZNIE Z ANTRESOLĄ	81,97 m ²
4	PODŁ. MIESZKANIA POD ŚCIANAMI:	1,16 m ²
	ŁĄCZNA POWIERZCHNIA MIESZKANIA:	83,13 m ²
PIĘTRO:	PODŁ. BALKONU:	PODŁ. ANTRESOLI:
2 PIĘTRO	8,25 m ²	12,52 m ²
KLATKA	PODŁ. TARASU:	PODŁ. OGRODU:
	A3.A	-

LEGENDA:		ŚCIANKI DZIAŁOWE WYCIĄG WENTYLACYJNY DRZWI CZKI REWIZYJNE MIEJSCE PODŁĄCZENIA OKAPU KUCHENNEGO
----------	--	---

UWAGA:

- POWIERZCHNIE LICZONE WDG NORMY PN-ISO 9836
- ZE WZGLĘDU NA TRWAJĄCE PRACE PROJEKTOWE POWIERZCHNIE I/LUB WYMIARY MOGĄ ULEC ZMIANIE
- WYPOSAŻENIE TYLKO W CELACH PREZENTACJI, NIE STANOWI ZOBOWIĄZANIA UMOWNEGO
- NINIEJSZY PROJEKT NIE STANOWI OFERTY W POZUMIENIU PRZEPISÓW KODEKSU CYWILNEGO
- WYJŚCIE NA TARAS/LOGGIE - MOŻLIWA RÓŻNICA POZIOMÓW
- PIONY KANALIZACYJNE I PIONY WENTYLACYJNE STANOWIĄ CZĘŚĆ WSPÓLNA INSTALACJI BUDYNKU
- W PRZYPADKU WYSTĘPOWANIA OTWORU REWIZYJNEGO NA PIONIE, MUSI BYĆ ZAPEWNIONY DOSTĘP DO NIEGO, ZGODNIE Z DOKUMENTACJĄ TECHNICZNĄ