


LOKAL: **B38** POZIOM: **+3**


POW. WEWNĘTRZNA LOKALU:
26,16 m²
POW. BALKONU:
3,19 m²

ŁAZIENKA - **3,31 m²**
SALON Z ANEKSEM K. - **22,51 m²**

razem: 25,82 m²

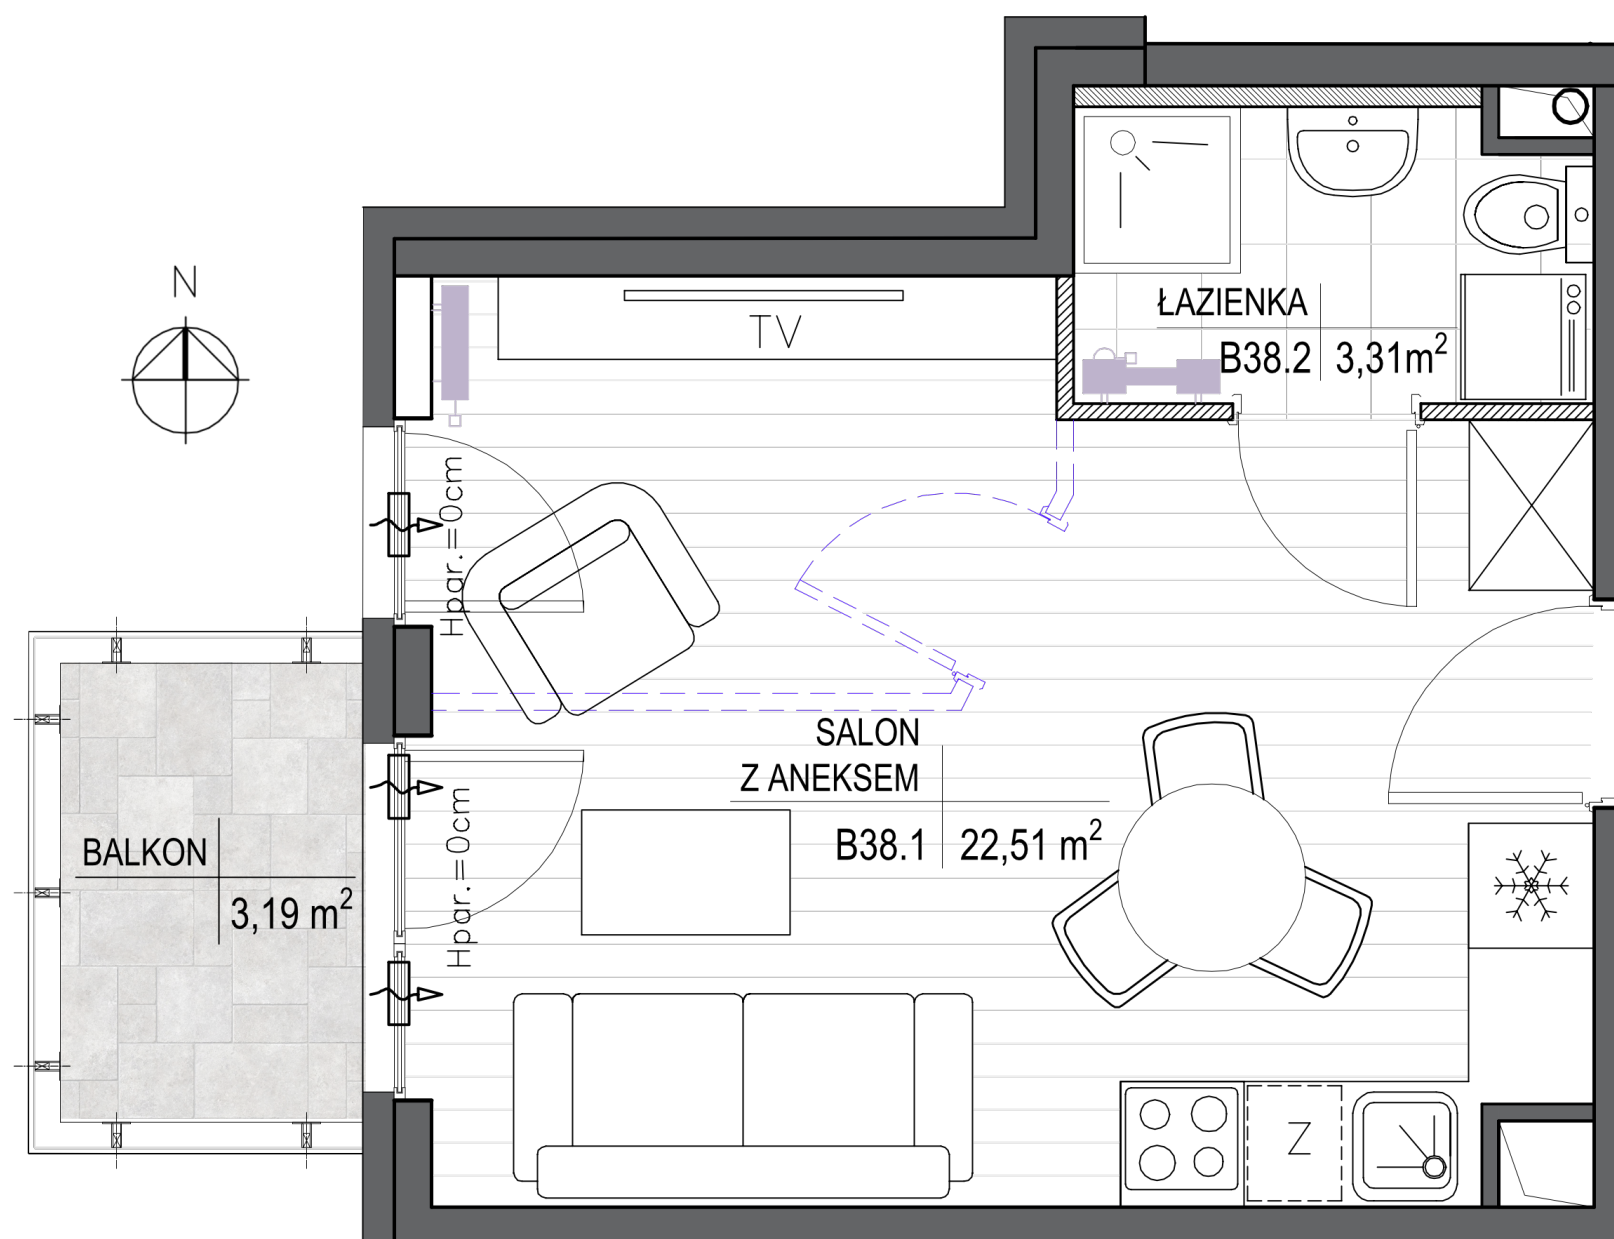

- Możliwość wydzielenia dodatkowego pokoju
- ŚCIANA DZIAŁOWA z możliwością wyburzenia
- ŚCIANA NOŚNA bez możliwości wyburzenia

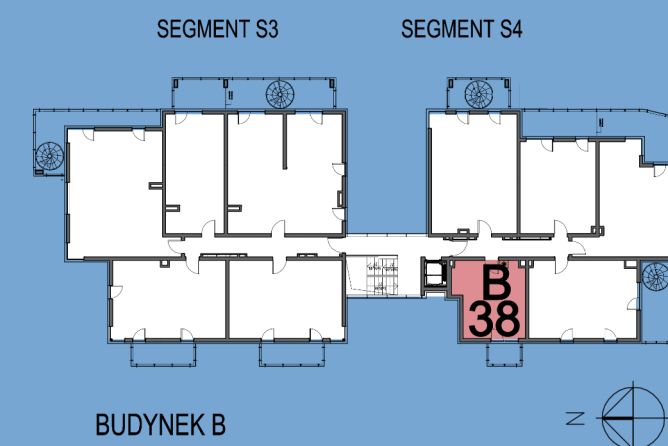

Przedstawiona aranżacja jest przykładowa i jest możliwe przearanżowanie pomieszczeń w zakresie ścianek działowych oznaczonych w legendzie jako "ściany z możliwością demontażu". Powierzchnia użytkowa lokali została obliczona zgodnie z normą PN-ISO 9836:2015-12. Podana powierzchnia wewnętrzna mieszkania uwzględnia wykończenie tynkiem o grubości 15mm i nie uwzględnia ścianek działowych. Wyposażenie pomieszczeń przedstawione w karcie w zakresie mebli i drzwi wewnątrzlokalowych wyposażenia ruchomego nie jest przedmiotem oferty.