


Słoneczne Miasteczko



nr A.063

Powierzchnia **74,95 m²**

Piętro **4**

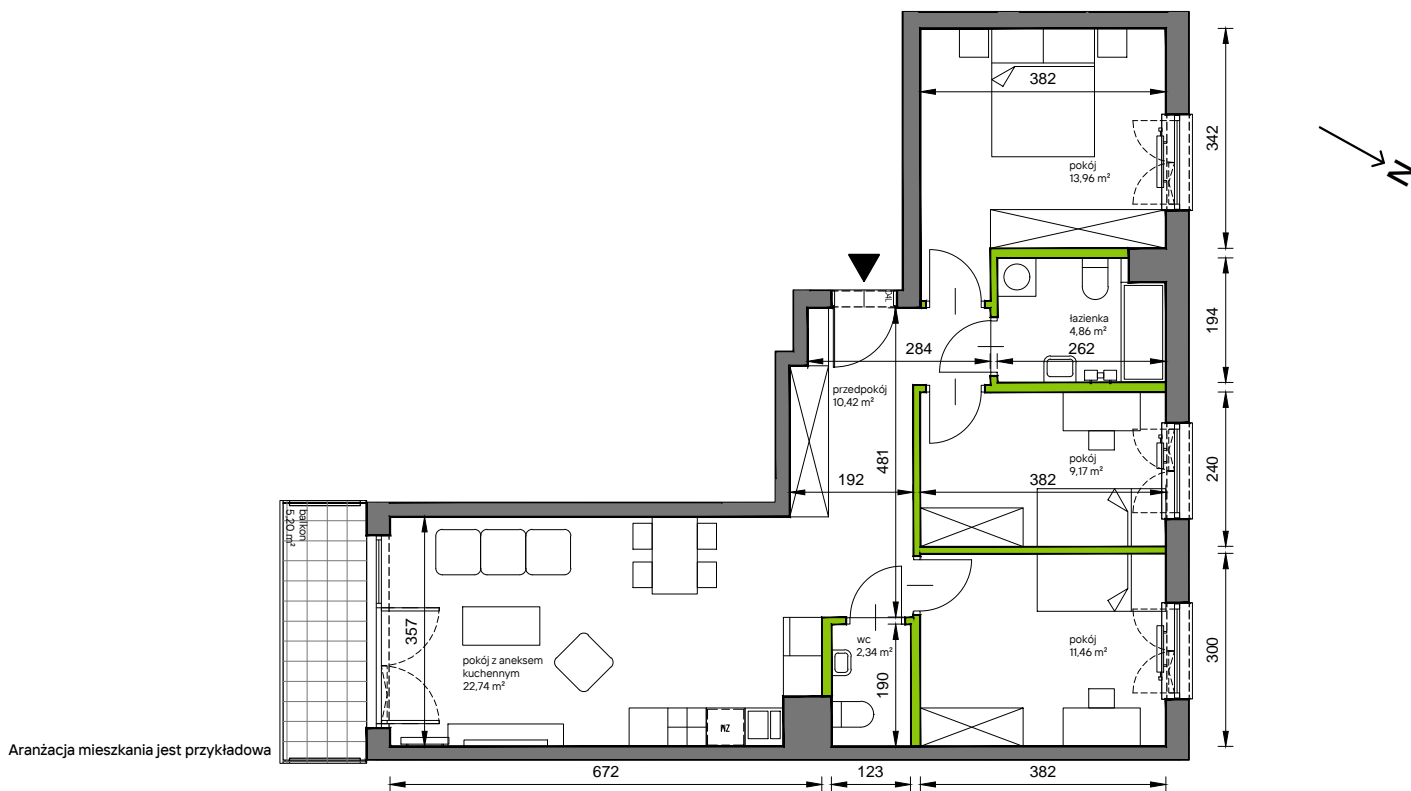


Aranżacja mieszkania jest przykładowa

Powierzchnia **użytkowa**


przedpokój	10,42 m ²
łazienka	4,86 m ²
wc	2,34 m ²
pokój z aneksem kuchennym	22,74 m ²
pokój	13,96 m ²
pokój	9,17 m ²
pokój	11,46 m ²
Razem	74,95 m²
+balkon	5,20 m ²

Rzut kondygnacji **Piętro 4**

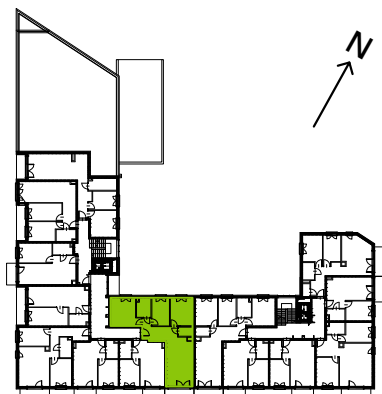

Plan osiedla

Budynek A

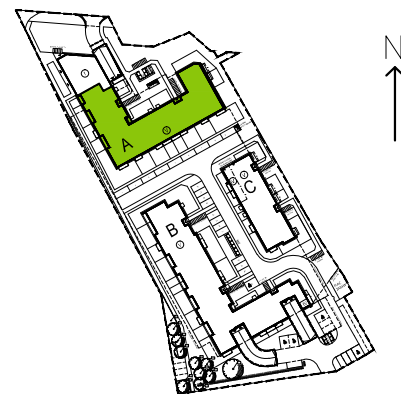

U nas nigdy nie płacisz za powierzchnię pod ścianami działowymi