




apartamenty
opolska



Mieszkanie
M.385

Liczba pokoi
5

Piętro
27

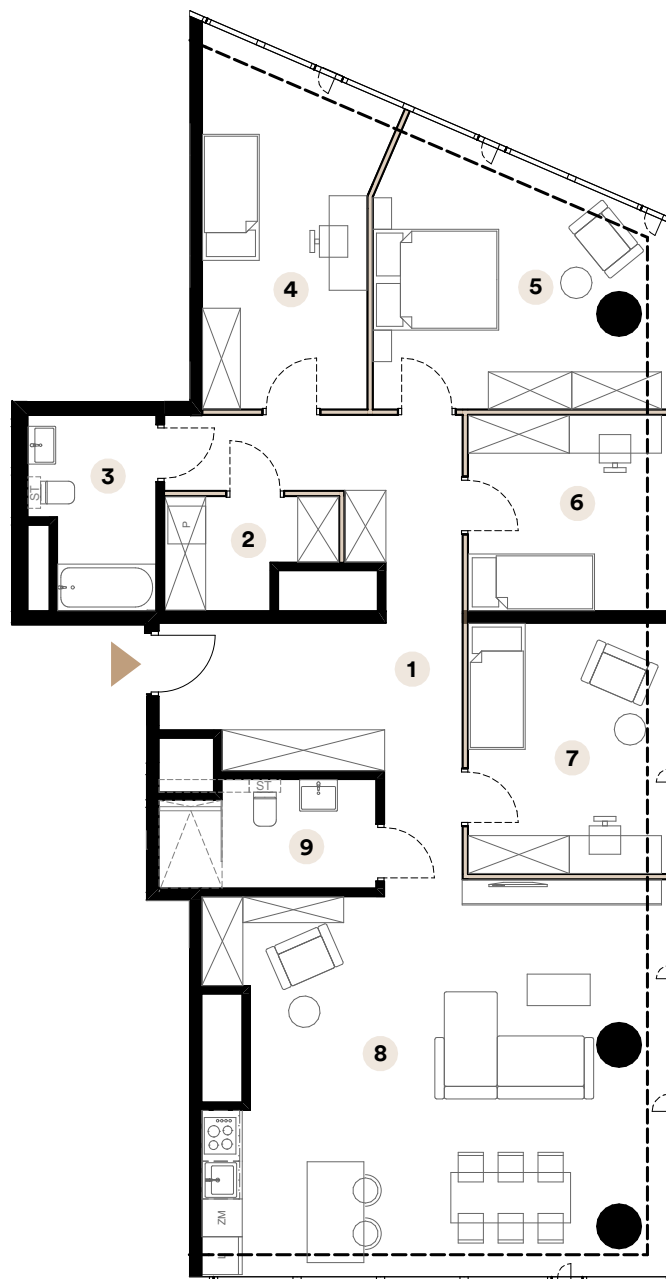

Skala 1:120




■ Ściany działowe

Powierzchnia użytkowa

136,07 m²

1	Przedpokój	21,86 m ²
2	Pralnia	4,14 m ²
3	Łazienka	5,59 m ²
4	Pokój	15,07 m ²
5	Sypialnia	17,79 m ²
6	Pokój	9,89 m ²
7	Pokój	12,66 m ²
8	Salon z aneksem kuchennym	43,48 m ²
9	Łazienka	5,59 m ²

Umieszczenie mieszkania na kondygnacji

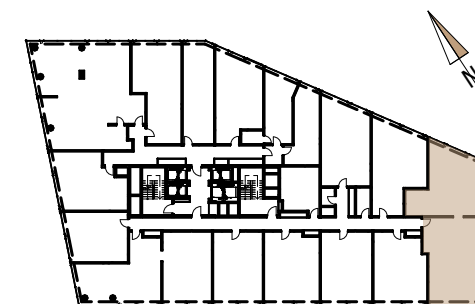

ul. Opolska

Biuro sprzedaży

ul. Opolska 40
40-084 Katowice

katowice@trustinvestment.pl

+48 600 700 713

www.o27.pl

Powierzchnie pomieszczeń zgodnie z Polską Normą PN - ISO 9836:2022:07. Niniejsza karta katalogowa przedstawia przykładową aranżację mieszkania.