

**KARTA LOKALU**

Inwestycja: Bojano ul. Modrzewiowa


Budynek nr 2B

Powierzchnia mieszkania: 87,33 m<sup>2</sup>


Powierzchnia balkonu: 3,97m<sup>2</sup>

Powierzchnia użytkowa: 78,77m<sup>2</sup>


Mieszkanie 2		
<b>Parter</b>		
M.2.0.1	Wiatrołap	1,82
<b>I Piętro</b>		
M.2.1.2	komunikacja	7,16
M.2.1.3	łazienka z kotłownią	5,74
M.2.1.4	Sypialnia	12,5
M.2.1.5	Salon z aneksem kuchennym	19,73
M.2.1.6	Sypialnia	9,98
<b>Poddasze</b>		
M.2.2.7	komunikacja	1,51
M.2.2.8	sypialnia	9,76
M.2.2.9	łazienka	2,96
M.2.2.10	sypialnia	7,61
<b>Łączna powierzchnia</b>		<b>78,77</b>

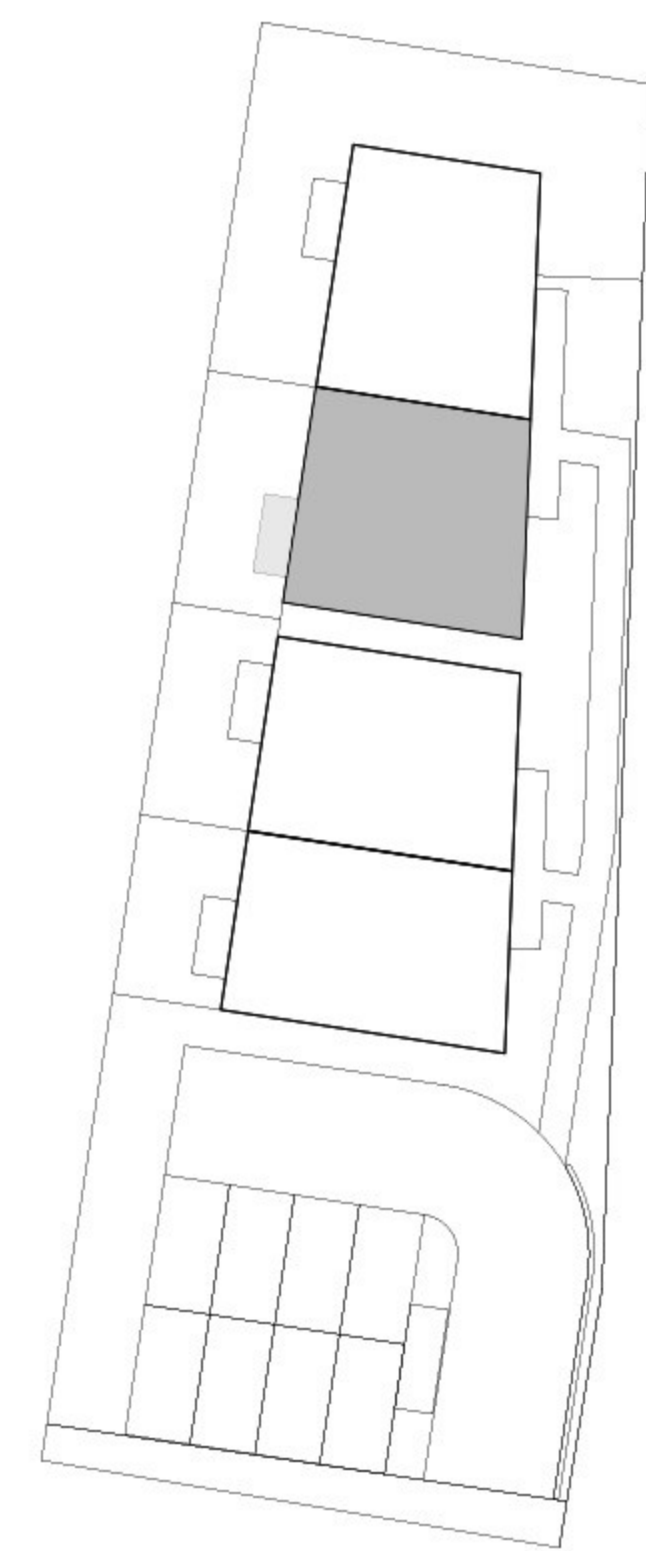

**Kondygnacja: Parter**

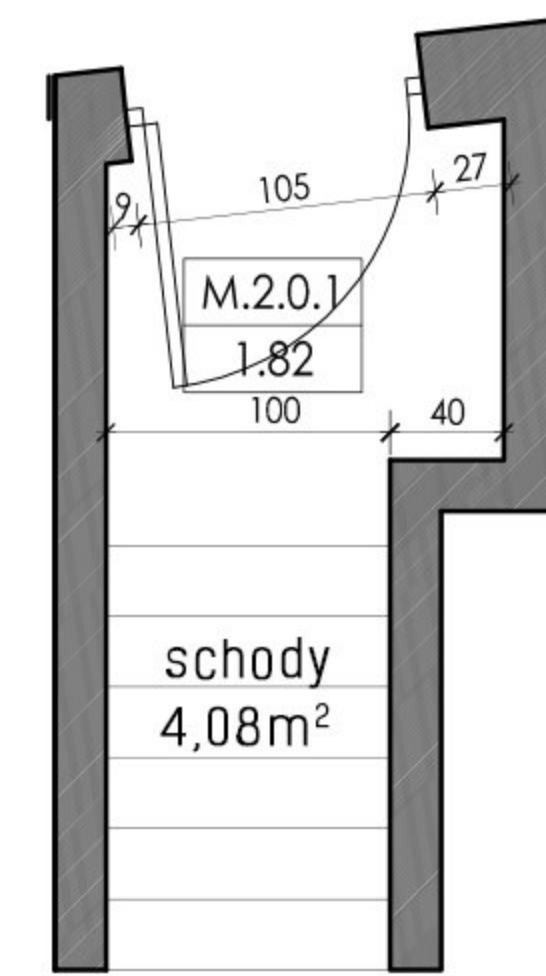

**Kondygnacja: Piętro**

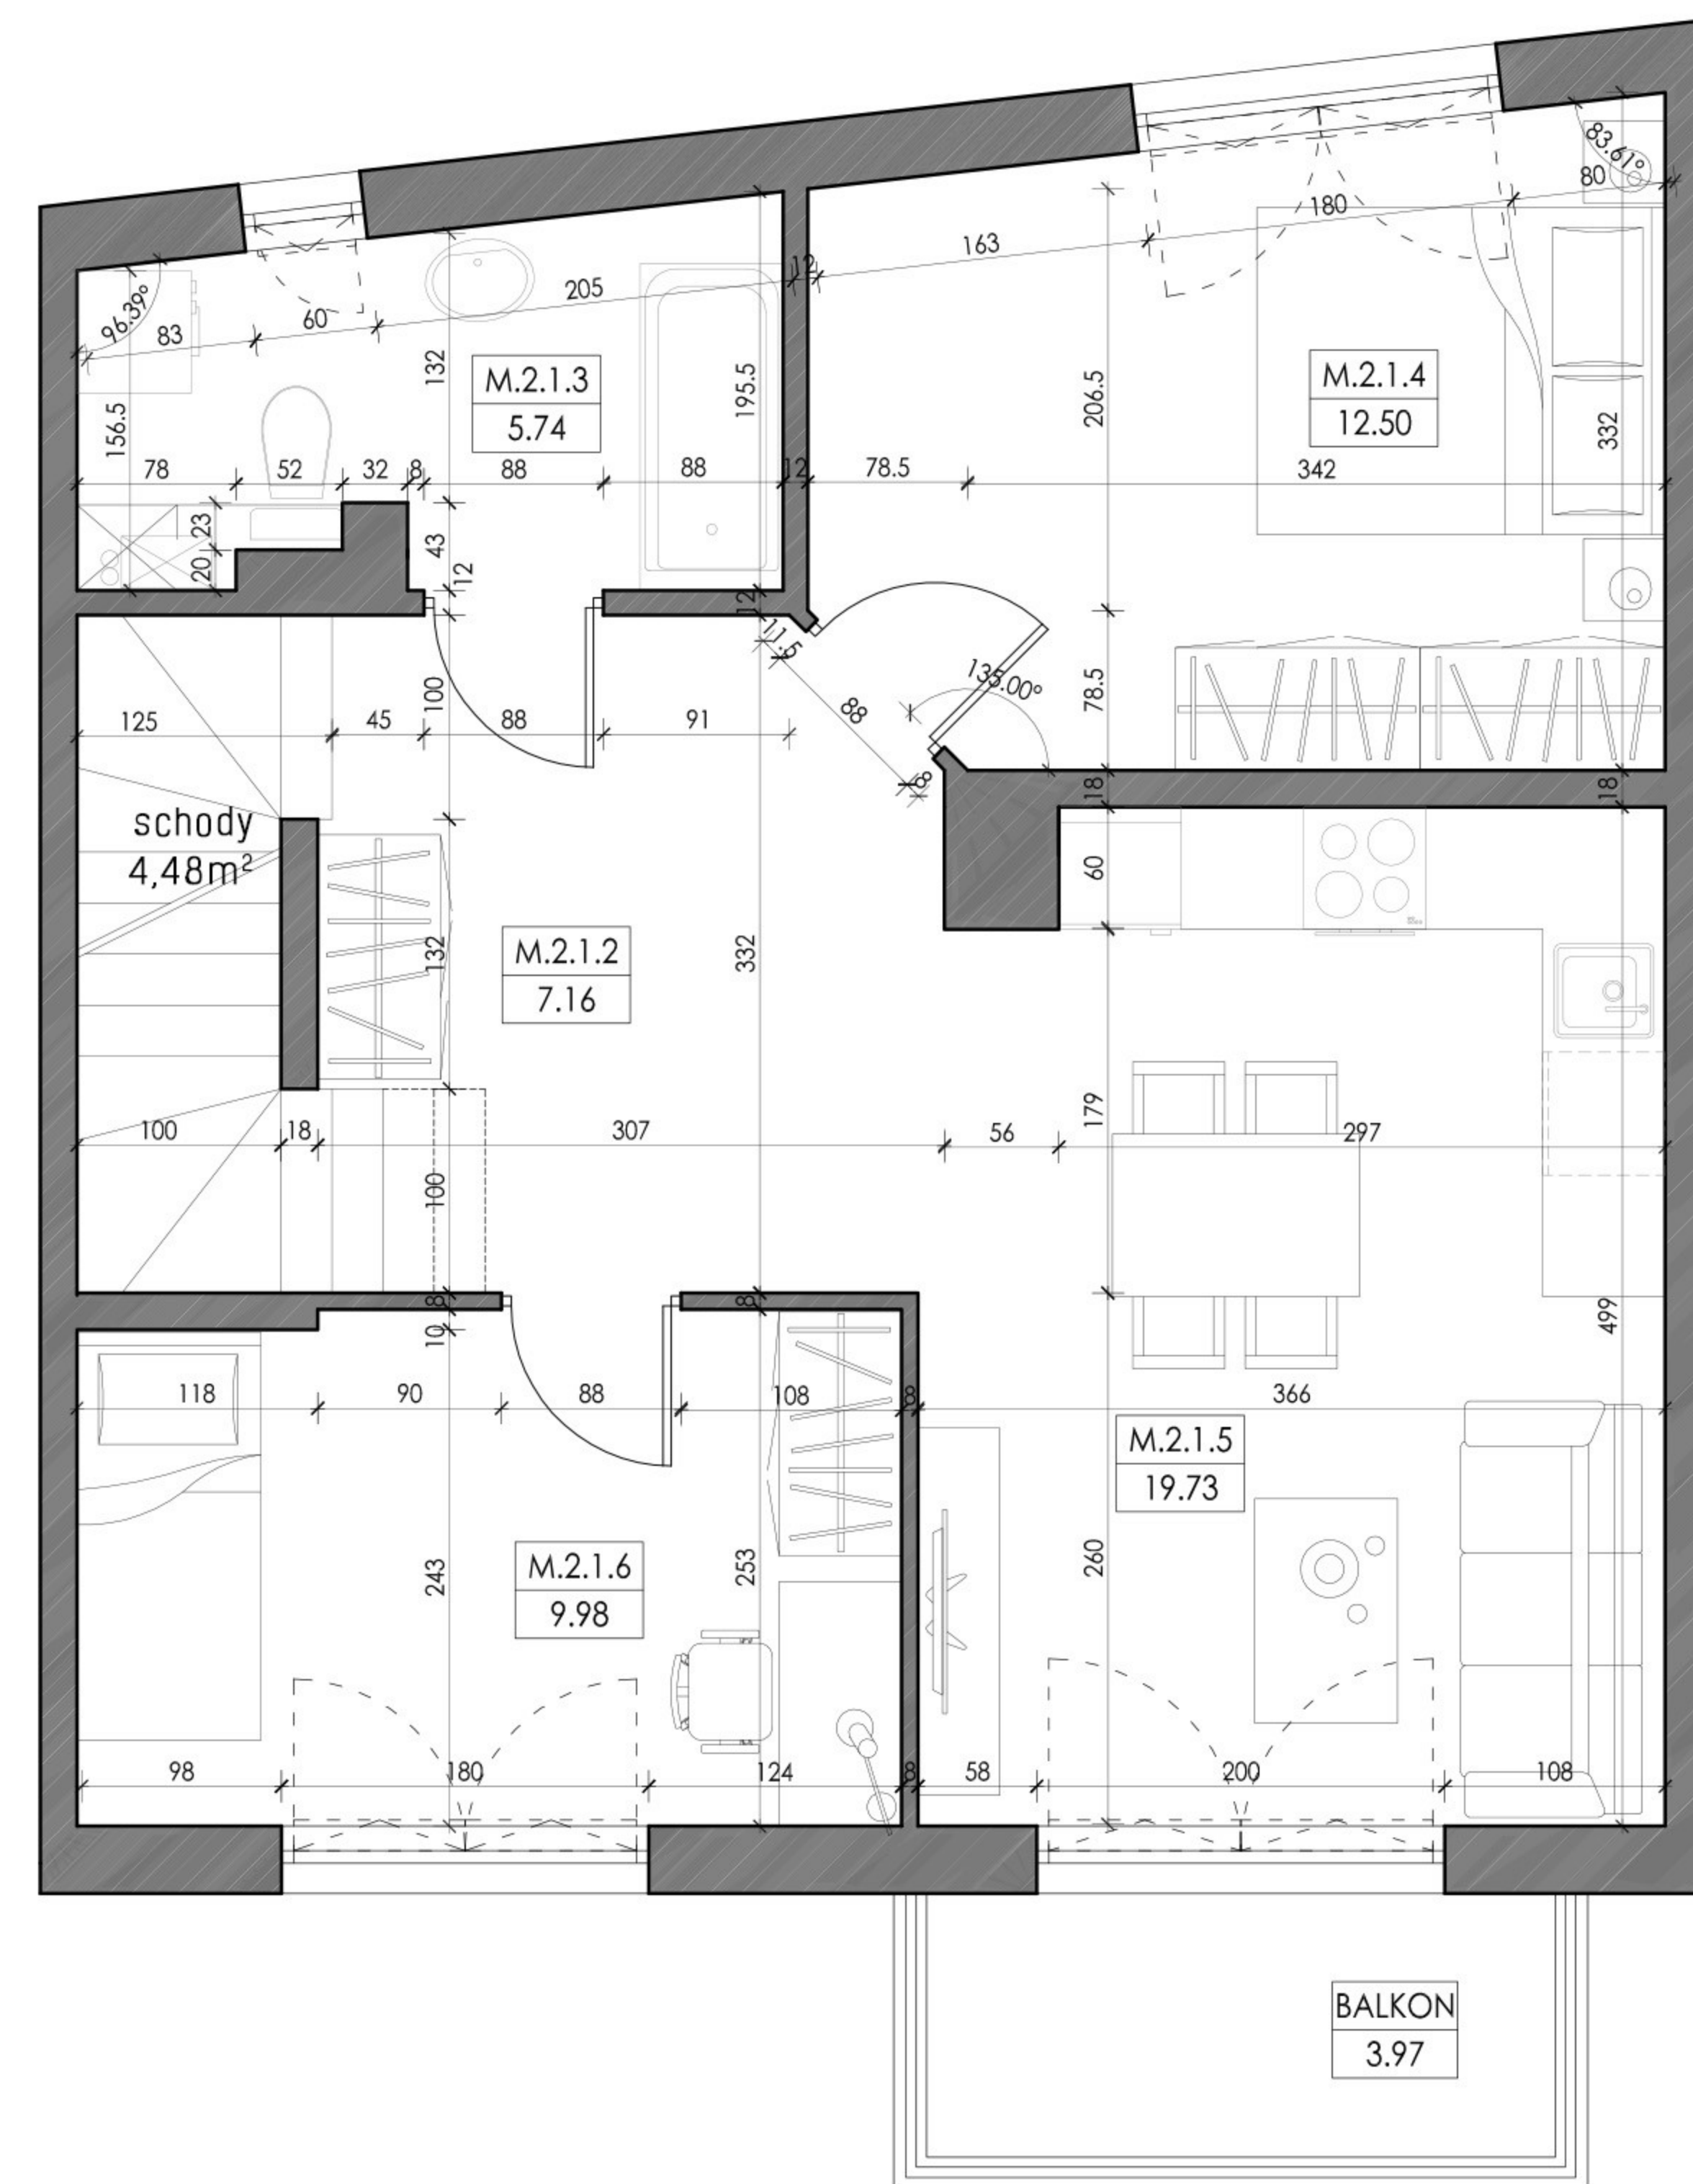

**Kondygnacja: Poddasze**

