


# Szmaragdowy Park.

## nr M38



Powierzchnia **79.96 m<sup>2</sup>** Piętro **3 + Antresola**

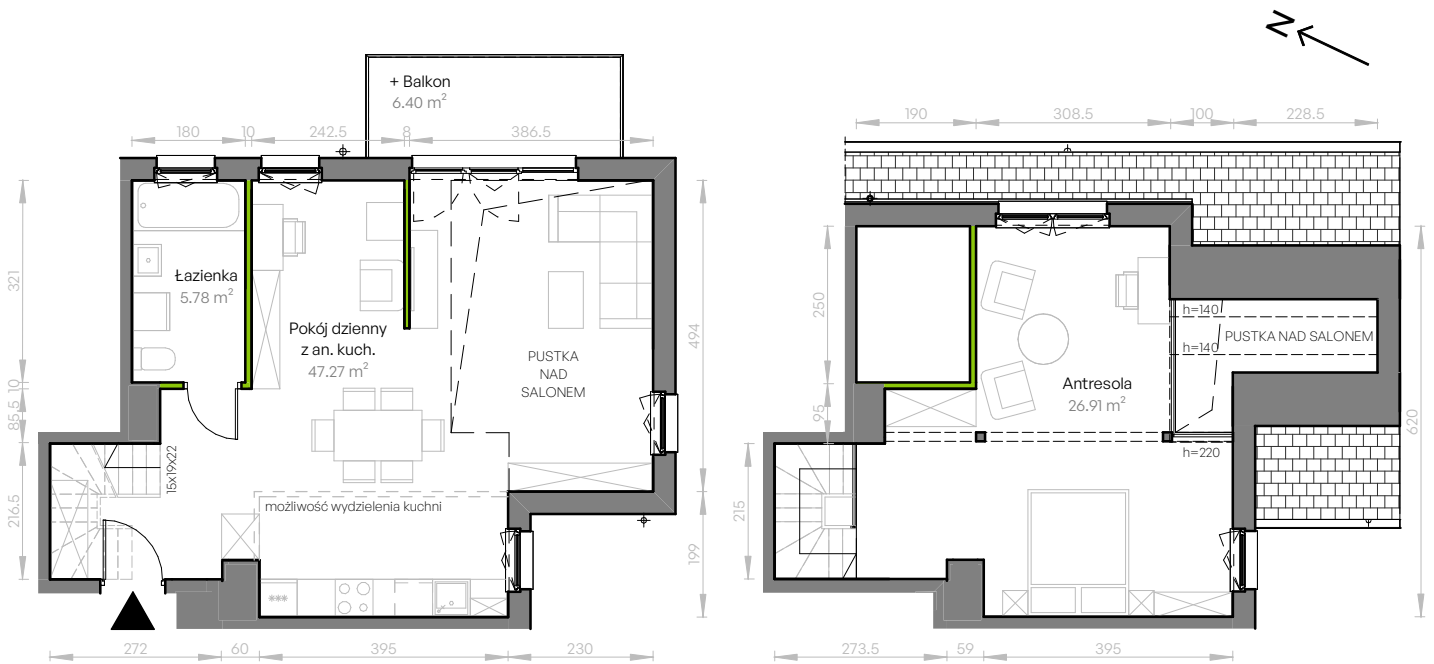

Aranżacja mieszkania jest przykładowa.


Podano orientacyjne wymiary pomieszczeń.

Wszystkie elementy wyposażenia mieszkania, meble kuchenne, łazienkowe, pokojowe oraz schody wewnętrzne należy wykonać we własnym zakresie.


### Powierzchnia **użytkowa**

Pokój dzienny z an. kuch.	47.27 m <sup>2</sup>
Łazienka	5.78 m <sup>2</sup>
Antresola	26.91 m <sup>2</sup>
<b>Razem</b>	<b>79.96 m<sup>2</sup></b>
+ Balkon	6.40 m <sup>2</sup>

### Rzut kondygnacji

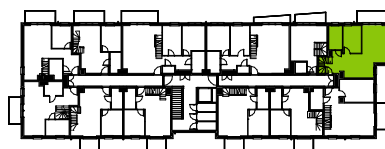


### Piętro 3

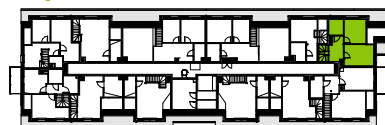


### Antresola



### Plan osiedla **Budynek E**

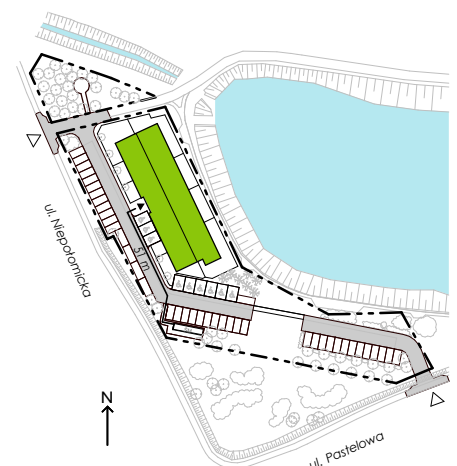

 ścianki nadające się do demontażu

**U nas nigdy nie płacisz za powierzchnię pod ścianami działowymi**