
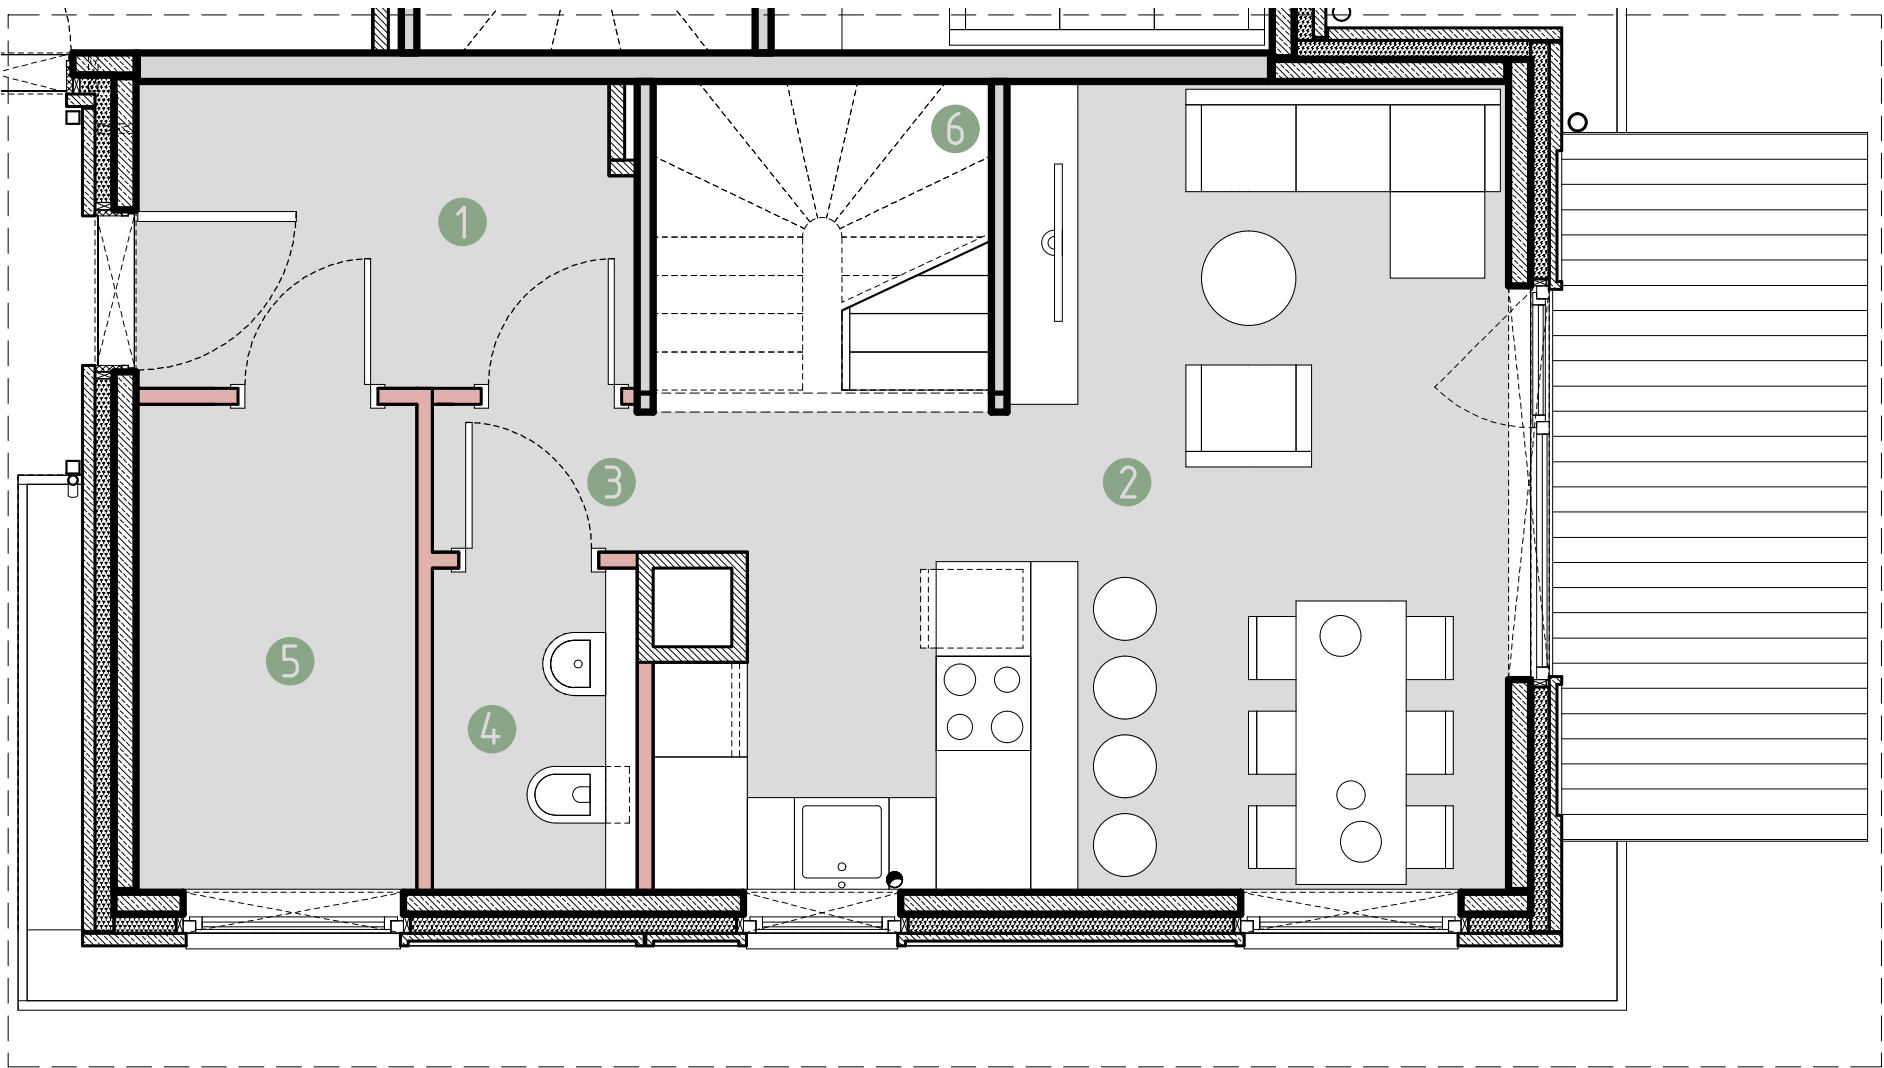


WOLA VILLAGE
DOM B.5A/1
PARTER

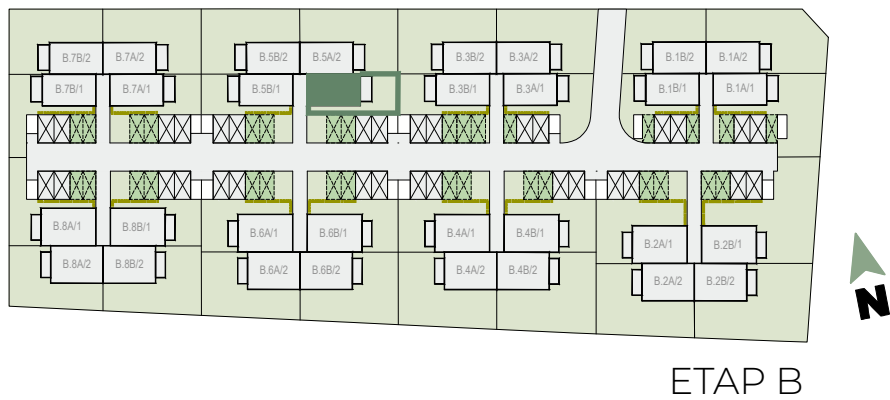

DOM B.5A/1

PARTER - 40.05 m²

1. Wiatrołap	5.93 m ²
2. Salon z aneksem kuchennym	22.87 m ²
3. Korytarz	1.22 m ²
4. Toaleta	2.68 m ²
5. Pom. gospodarcze	5.55 m ²
6. Klatka schodowa	1.80 m ²

1 PIĘTRO - 43.03 m²

7. Pokój 1	16.17 m ²
8. Pokój 2	16.38 m ²
9. Łazienka	4.08 m ²
10. Korytarz	1.90 m ²
11. Klatka schodowa	4.50 m ²

ANTRESOLA* - 34.81 m²

12. Sypialnia	16.00 m ²
13. Łazienka	3.52 m ²
14. Pokój	5.75 m ²
15. Korytarz	3.64 m ²
16. Pom. techniczne	5.90 m ²

117.89 m²

17. Loggia	~ 3.27 m ²
18. Ogród	~ 59.27 m ²





Powierzchnia użytkowa lokalu określona jest na podstawie rozporządzenia Ministra Rozwoju z dnia 11.09.2020 r. w sprawie szczegółowego zakresu i formy projektu budowlanego oraz uwzględnieniu treści Polskiej Normy PN-ISO 9836:2022-07. Powierzchnie ogródków i loggii nie podlegają obmiarowi. Wymiary pomieszczeń i przyborów sanitarnych podano na podstawie projektu budowlanego. W toku budowy dopuszczalne są zmiany wynikające z technologii realizowania prac. Rzut mieszkania ma charakter informacyjny i nie stanowi oferty w porozumieniu Kodeksu Cywilnego.



BIURO SPRZEDAŻY:

tel. +48 12 314 30 04
sprzedaz@urba.pl | www.wolavillage.pl

WOLA VILLAGE
DOM B.5A/1
I PIĘTRO

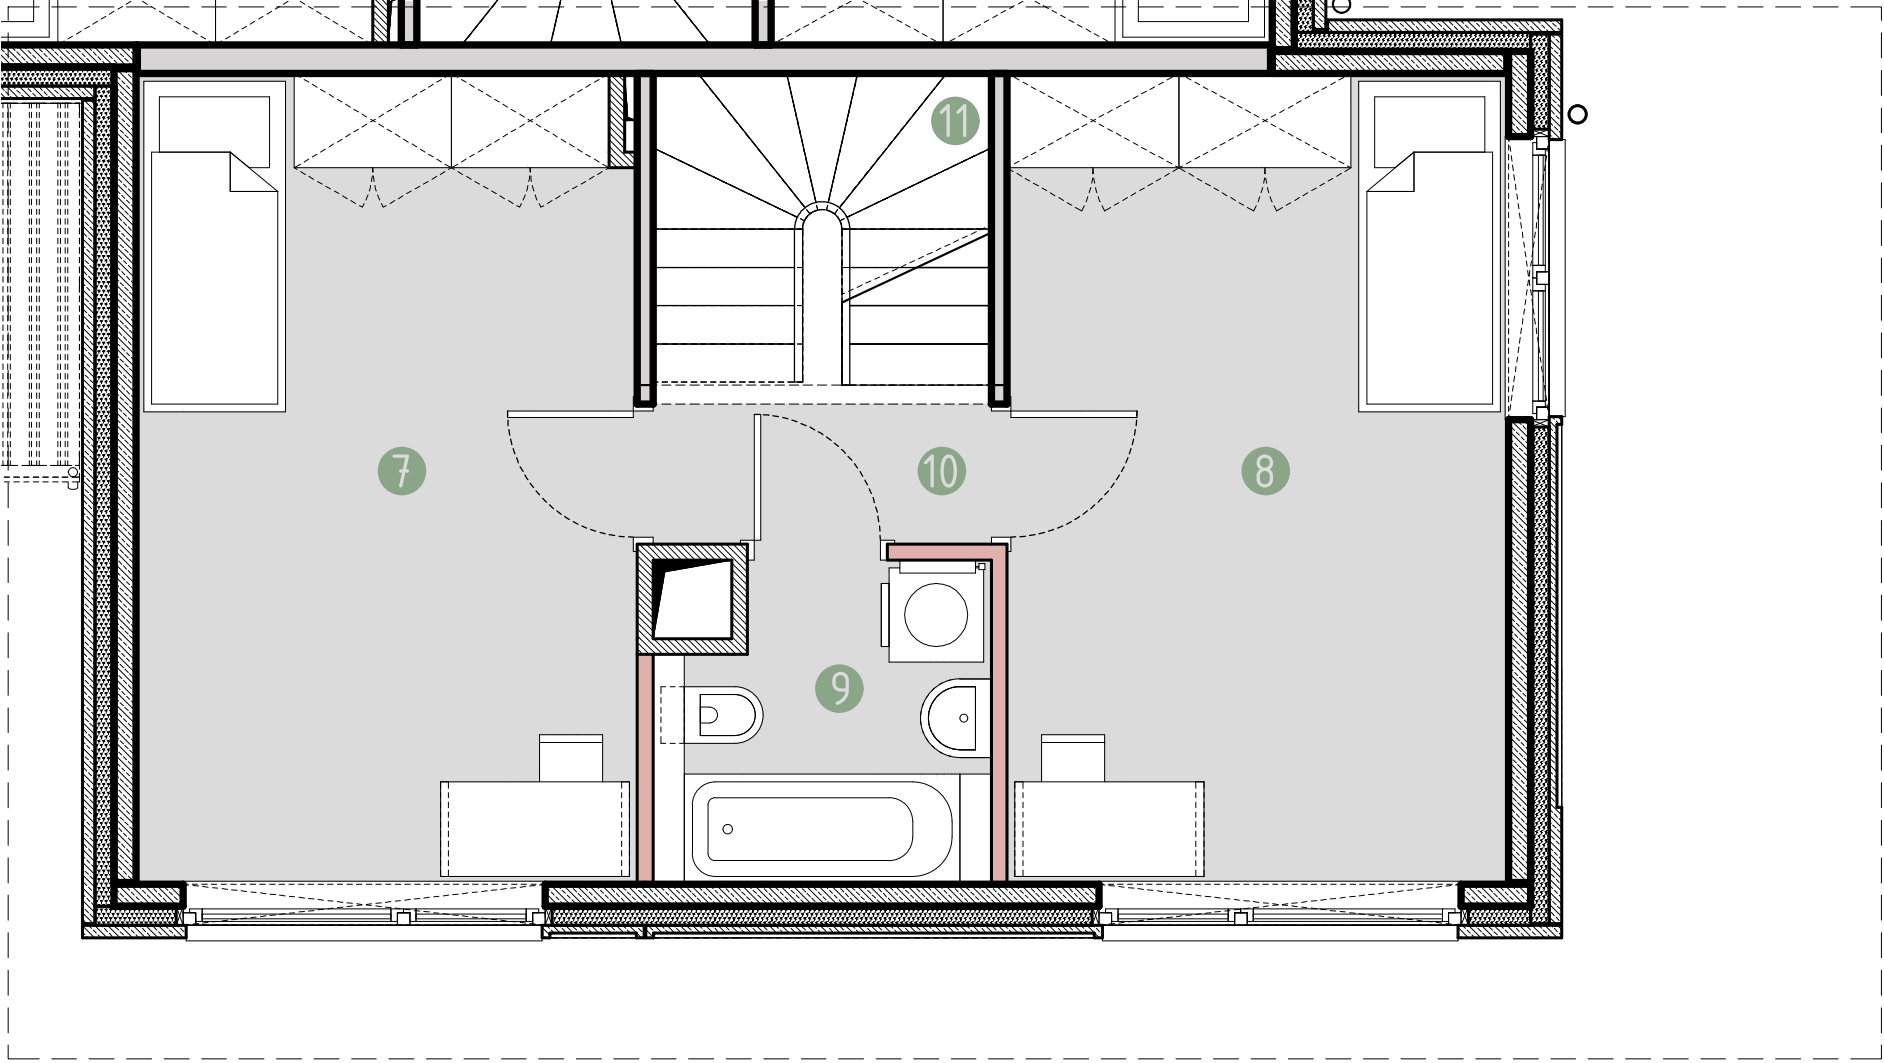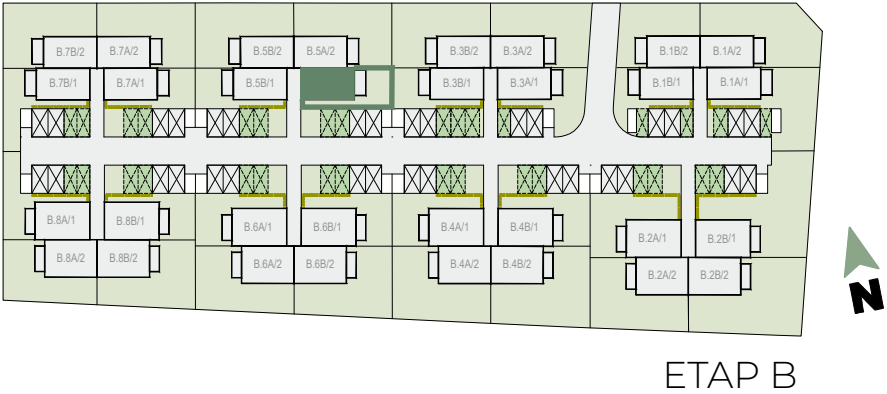

DOM B.5A/1

PARTER - 40.05 m ²	
1. Wiatrołap	5.93 m ²
2. Salon z aneksem kuchennym	22.87 m ²
3. Korytarz	1.22 m ²
4. Toaleta	2.68 m ²
5. Pom. gospodarcze	5.55 m ²
6. Klatka schodowa	1.80 m ²

I PIĘTRO - 43.03 m ²	
7. Pokój 1	16.17 m ²
8. Pokój 2	16.38 m ²
9. Łazienka	4.08 m ²
10. Korytarz	1.90 m ²
11. Klatka schodowa	4.50 m ²

ANTRESOLA* - 34.81 m ²	
12. Sypialnia	16.00 m ²
13. Łazienka	3.52 m ²
14. Pokój	5.75 m ²
15. Korytarz	3.64 m ²
16. Pom. techniczne	5.90 m ²
117.89 m ²	

17. Loggia	~ 3.27 m ²
18. Ogród	~ 59.27 m ²

ściany nośne

szachty

ścianki działowe

ogródek



Powierzchnia użytkowa lokalu określona jest na podstawie rozporządzenia Ministra Rozwoju z dnia 11.09.2020 r. w sprawie szczegółowego zakresu i formy projektu budowlanego oraz uwzględnieniu treści Polskiej Normy PN-ISO 9836:2022-07. Powierzchnie ogródków i loggii nie podlegają obmiarowi. Wymiary pomieszczeń i przyborów sanitarnych podano na podstawie projektu budowlanego. W toku budowy dopuszczalne są zmiany wynikające z technologii realizowania prac. Rzut mieszkania ma charakter informacyjny i nie stanowi oferty w porozumieniu Kodeksu Cywilnego.

URBA

BIURO SPRZEDAŻY:



tel. +48 12 314 30 04

sprzedaz@urba.pl | www.wolavillage.pl

WOLA VILLAGE

DOM B.5A/1

ANTRESOLA

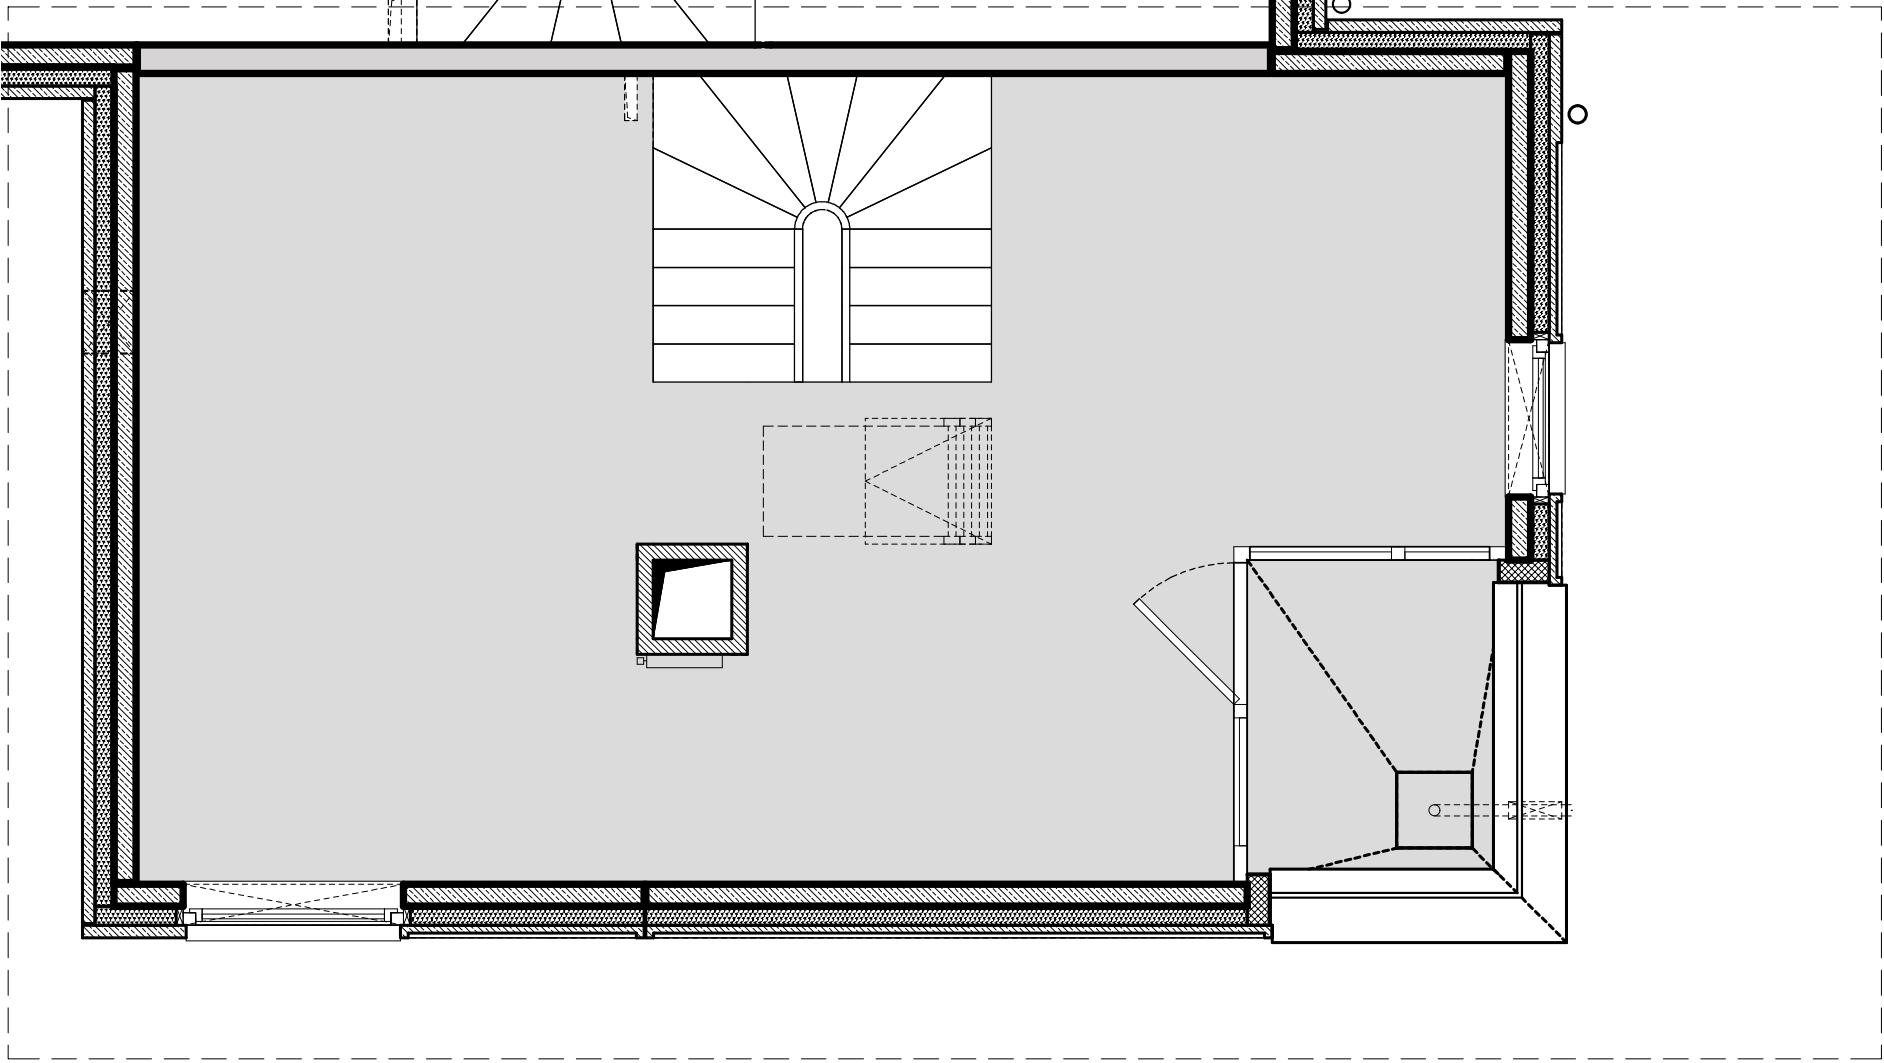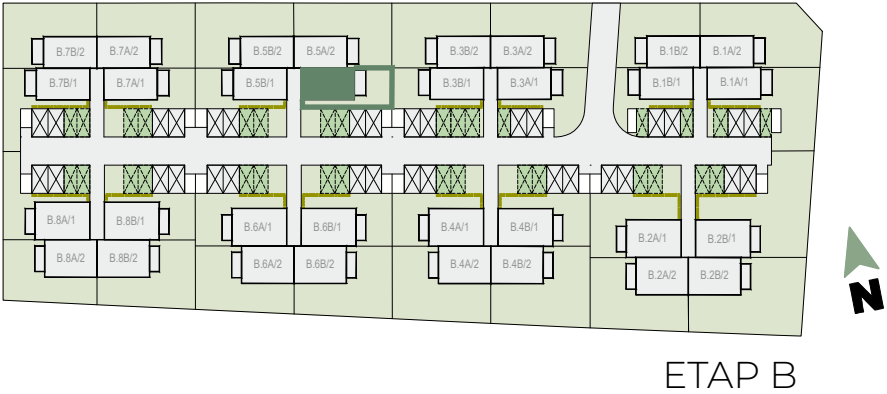

DOM B.5A/1

PARTER - 40.05 m ²	
1. Wiatrołap	5.93 m ²
2. Salon z aneksem kuchennym	22.87 m ²
3. Korytarz	1.22 m ²
4. Toaleta	2.68 m ²
5. Pom. gospodarcze	5.55 m ²
6. Klatka schodowa	1.80 m ²
1 PIĘTRO - 43.03 m ²	
7. Pokój 1	16.17 m ²
8. Pokój 2	16.38 m ²
9. Łazienka	4.08 m ²
10. Korytarz	1.90 m ²
11. Klatka schodowa	4.50 m ²
ANTRESOLA* - 34.81 m ²	
12. Sypialnia	16.00 m ²
13. Łazienka	3.52 m ²
14. Pokój	5.75 m ²
15. Korytarz	3.64 m ²
16. Pom. techniczne	5.90 m ²
117.89 m ²	
17. Loggia	~ 3.27 m ²
18. Ogród	~ 59.27 m ²

ściany nośne

szachty

ścianki działowe

ogródek



Powierzchnia użytkowa lokalu określona jest na podstawie rozporządzenia Ministra Rozwoju z dnia 11.09.2020 r. w sprawie szczegółowego zakresu i formy projektu budowlanego oraz uwzględnieniu treści Polskiej Normy PN-ISO 9836:2022-07. Powierzchnie ogródków i loggii nie podlegają obmiarowi. Wymiary pomieszczeń i przyborów sanitarnych podano na podstawie projektu budowlanego. W toku budowy dopuszczalne są zmiany wynikające z technologii realizowania prac. Rzut mieszkania ma charakter informacyjny i nie stanowi oferty w porozumieniu Kodeksu Cywilnego.

URBA

BIURO SPRZEDAŻY:

tel. +48 12 314 30 04

sprzedaz@urba.pl | www.wolavillage.pl


WOLA VILLAGE

DOM B.5A/1

ANTRESOLA

*przykładowa aranżacja


Uwaga: Sposób adaptacji przestrzeni antresoli na etapie wykończenia mieszkania przez właściciela.

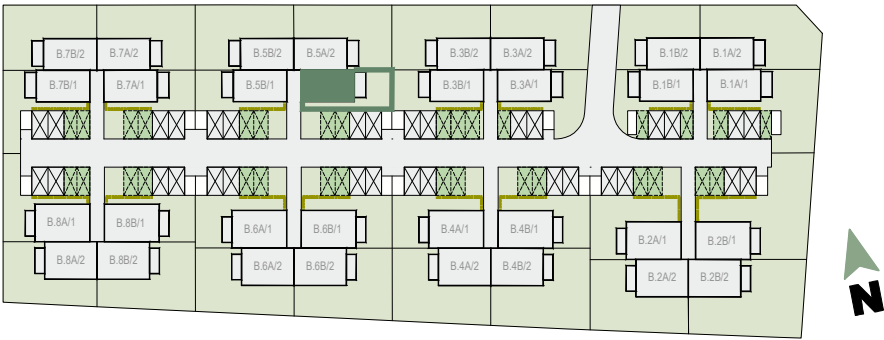

ETAP B



WOLA VILLAGE

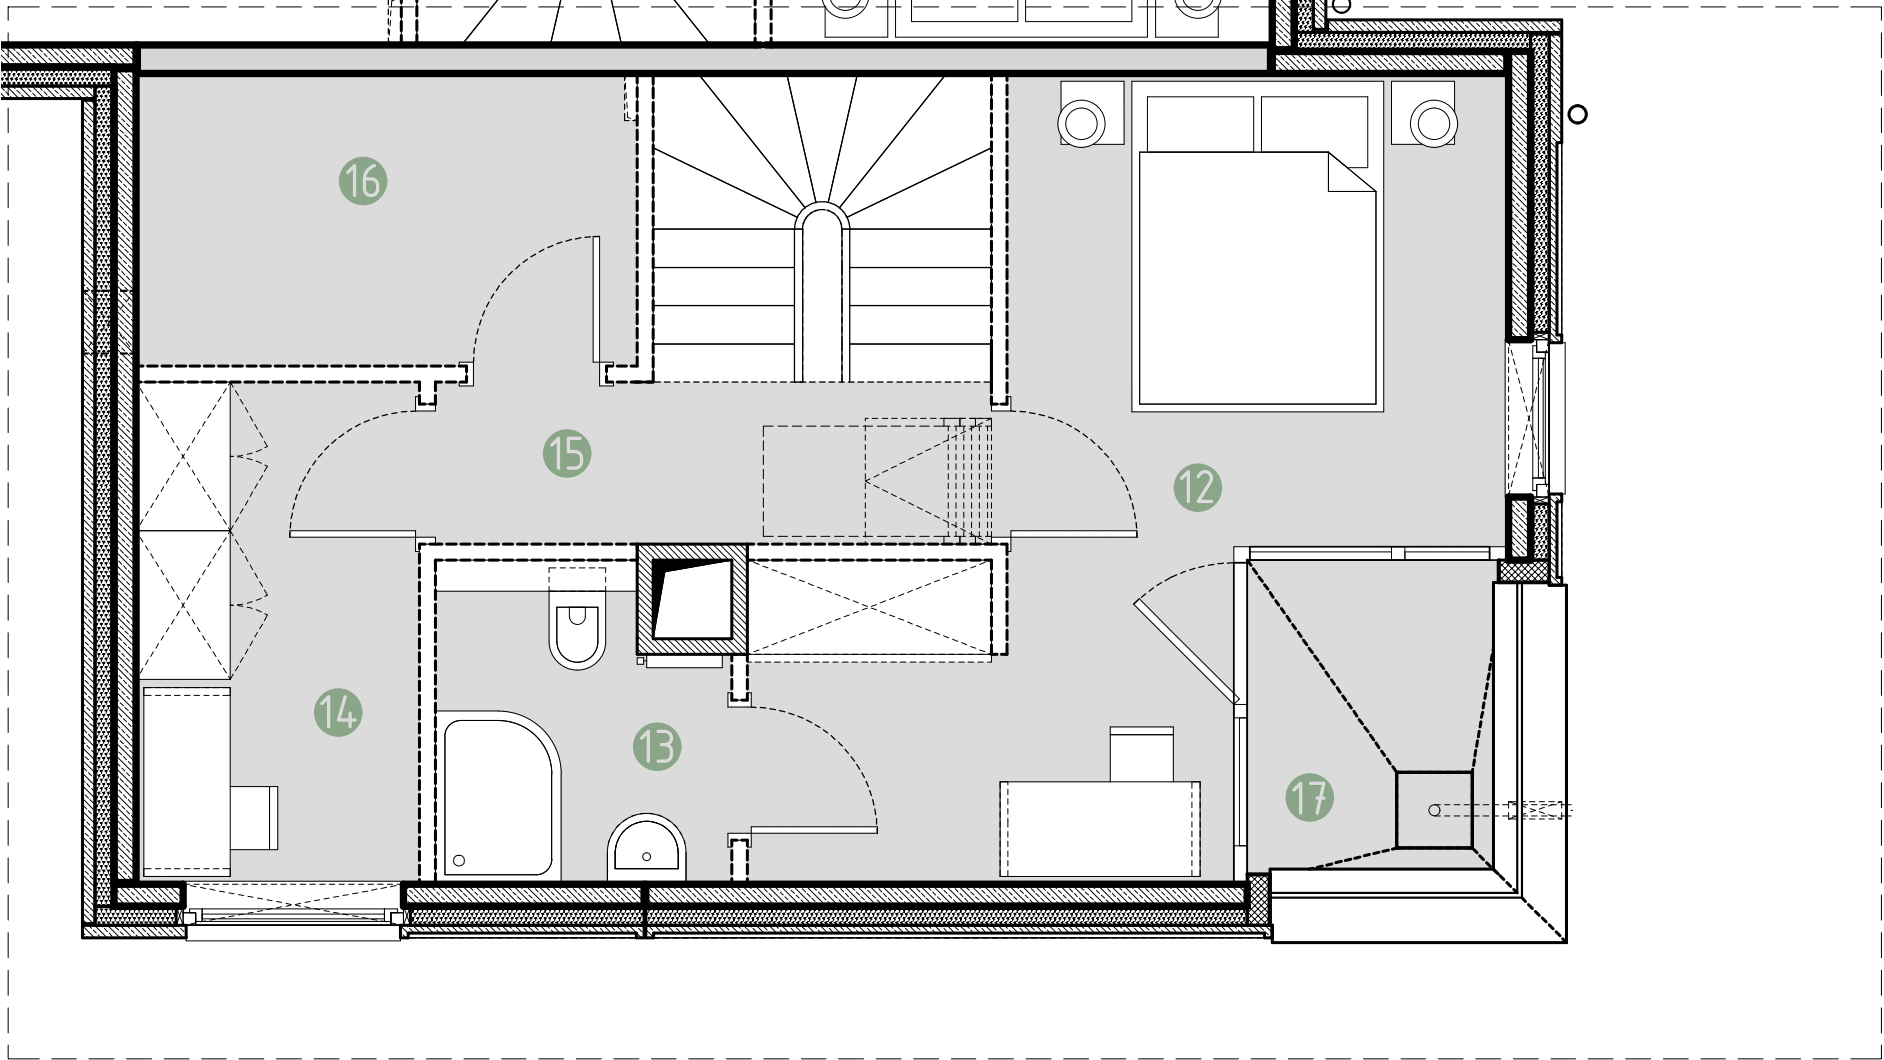

DOM B.5A/1

PARTER - 40.05 m²

1. Wiatrołap	5.93 m ²
2. Salon z aneksem kuchennym	22.87 m ²
3. Korytarz	1.22 m ²
4. Toaleta	2.68 m ²
5. Pom. gospodarcze	5.55 m ²
6. Klatka schodowa	1.80 m ²

1 PIĘTRO - 43.03 m²

7. Pokój 1	16.17 m ²
8. Pokój 2	16.38 m ²
9. Łazienka	4.08 m ²
10. Korytarz	1.90 m ²
11. Klatka schodowa	4.50 m ²

ANTRESOLA* - 34.81 m²

12. Sypialnia	16.00 m ²
13. Łazienka	3.52 m ²
14. Pokój	5.75 m ²
15. Korytarz	3.64 m ²
16. Pom. techniczne	5.90 m ²
Suma	117.89 m²

17. Loggia	~ 3.27 m ²
18. Ogród	~ 59.27 m ²

ściany nośne

szachty

ścianki działowe

ogródek

0 0.5 1 1.5 2 2.5m

Powierzchnia użytkowa lokalu określona jest na podstawie rozporządzenia Ministra Rozwoju z dnia 11.09.2020 r. w sprawie szczegółowego zakresu i formy projektu budowlanego oraz uwzględnieniu treści Polskiej Normy PN-ISO 9836:2022-07. Powierzchnie ogródków i loggii nie podlegają obmiarowi. Wymiary pomieszczeń i przyborów sanitarnych podano na podstawie projektu budowlanego. W toku budowy dopuszczalne są zmiany wynikające z technologii realizowania prac. Rzut mieszkania ma charakter informacyjny i nie stanowi oferty w porozumieniu Kodeksu Cywilnego.

URBA

BIURO SPRZEDAŻY:

tel. +48 12 314 30 04

sprzedaz@urba.pl | www.wolavillage.pl