




apartamenty
opolska



Mieszkanie
M.186

Liczba pokoi
2

Piętro
16

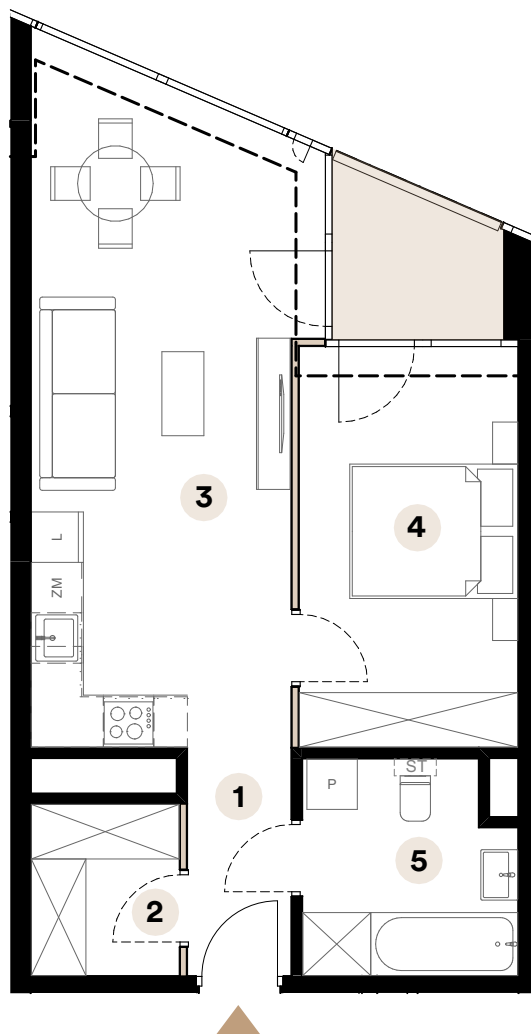


Powierzchnia użytkowa

50,94 m²

1	Przedpokój	3,34 m ²
2	Garderoba	3,59 m ²
3	Salon z aneksem kuchennym	25,40 m ²
4	Sypialnia	12,40 m ²
5	Łazienka	6,21 m ²

Powierzchnia loggi **3,75 m²**

Umiejscowienie mieszkania na kondygnacji

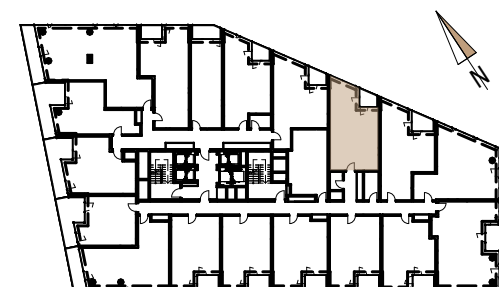

ul. Opolska

Skala 1:90



■ Ściany działowe

Biuro sprzedaży

ul. Opolska 40
40-084 Katowice

katowice@trustinvestment.pl

+48 600 700 713

[www. o27.pl](http://www.o27.pl)

Powierzchnie pomieszczeń zgodnie z Polską Normą PN - ISO 9836:2022:07. Niniejsza karta katalogowa przedstawia przykładową aranżację mieszkania.