



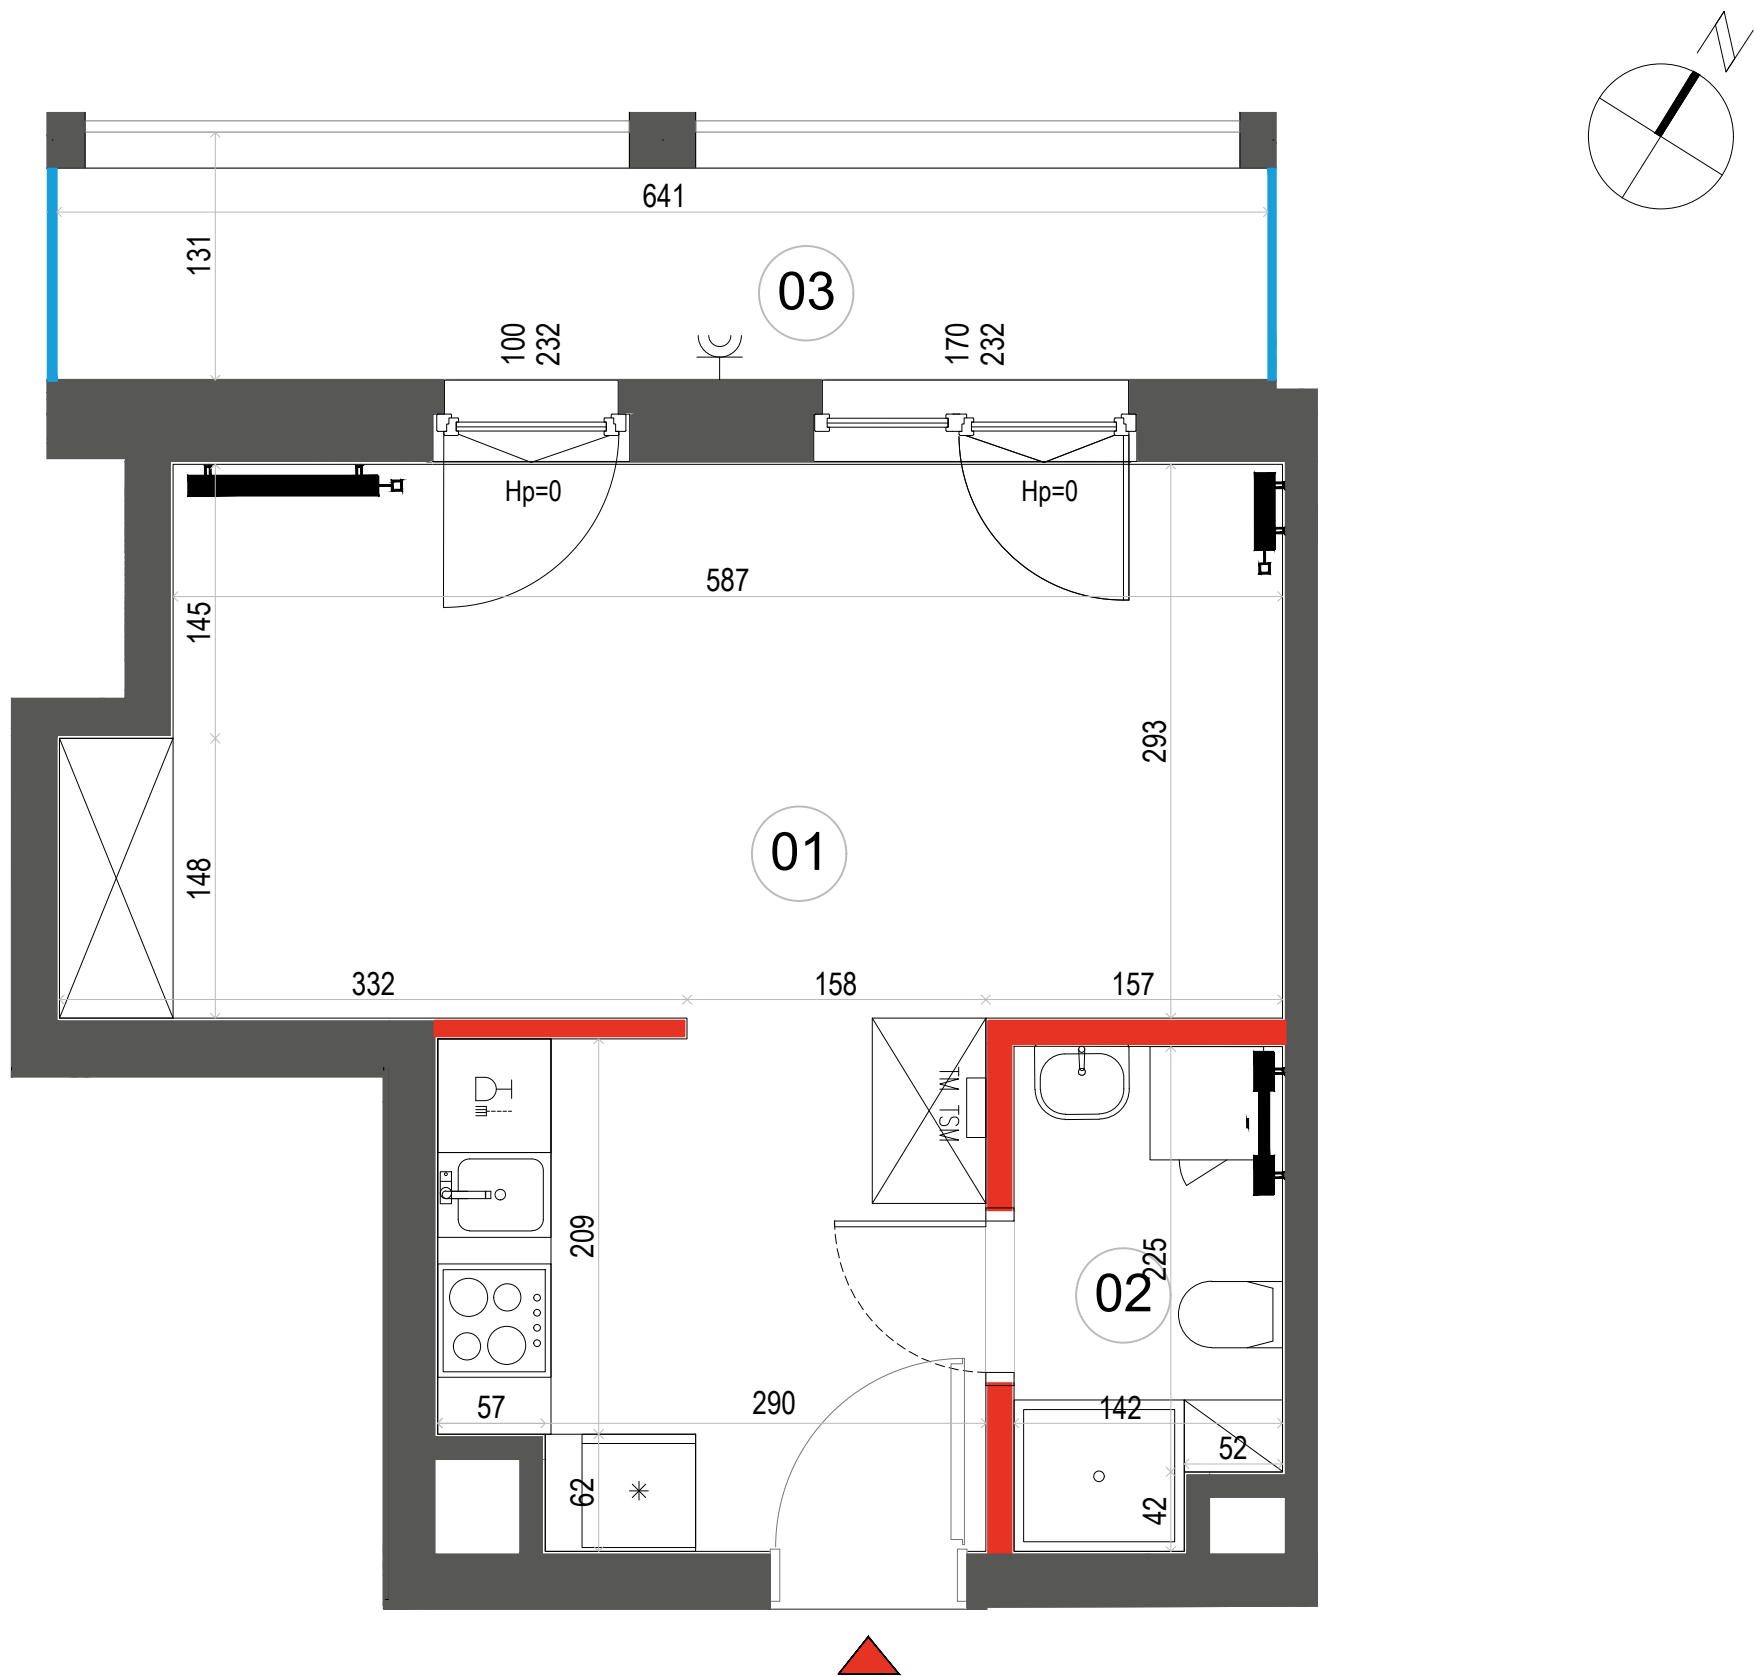

Mieszkanie
1 - pokojowe
z aneksem
kuchennym

29,34 m²
Klatka 3
M.089

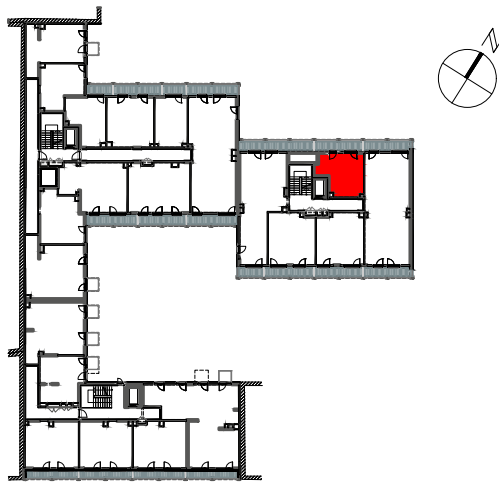

PIĘTRO P 1 2 3 4 5

1	SALON Z ANEKSEM	25.77 m ²
2	ŁAZIENKA	3.57 m ²
POWIERZCHNIA UŻYTKOWA		29.34 m ²
3	BALKON	8.28 m ²

Wysokość mieszkania = ok. 270 cm
Powierzchnie liczone wg normy ISO 9836:2015

- ŚCIANA ROZBIERALNA

GRZEJNIK C.O.

ROZDZIELNICA MIESZKANIOWA

GNIAZDO ZEWNĘTRZNE
- PRZEGRODA NA BALKONACH I LOGGIACH

BALUSTRADA

Wymiary oraz instalacje wyrysowano na podstawie projektu wykonawczego. Lokalizację przyborów sanitarnych, rozmieszczenie punktów oświetleniowych, itp. podano zgodnie z projektem wykonawczym. Mogą wystąpić niewielkie różnice wymiarów i usytuowania elementów powstałe w trakcie realizacji prac budowlanych. Ostateczna powierzchnia zostanie obliczona na podstawie pomiaru powykonawczego zgodnie z normą PN-ISO 9836:2015. Aranżacja mieszkania (tj. meble, wyposażenie kuchni i łazienek oraz sanitariaty) ma charakter poglądowy. W miejscu wyjścia na taras/loggię/balkon możliwa różnica poziomów. Podane wymiary okna odpowiadają wymiarom ramy okiennej.

Biurow sprzedaży:

ul. 11 Listopada 36/38

03-436 Warszawa

email: stalowa@dantex.pl

telefon: (22) 123 75 91