
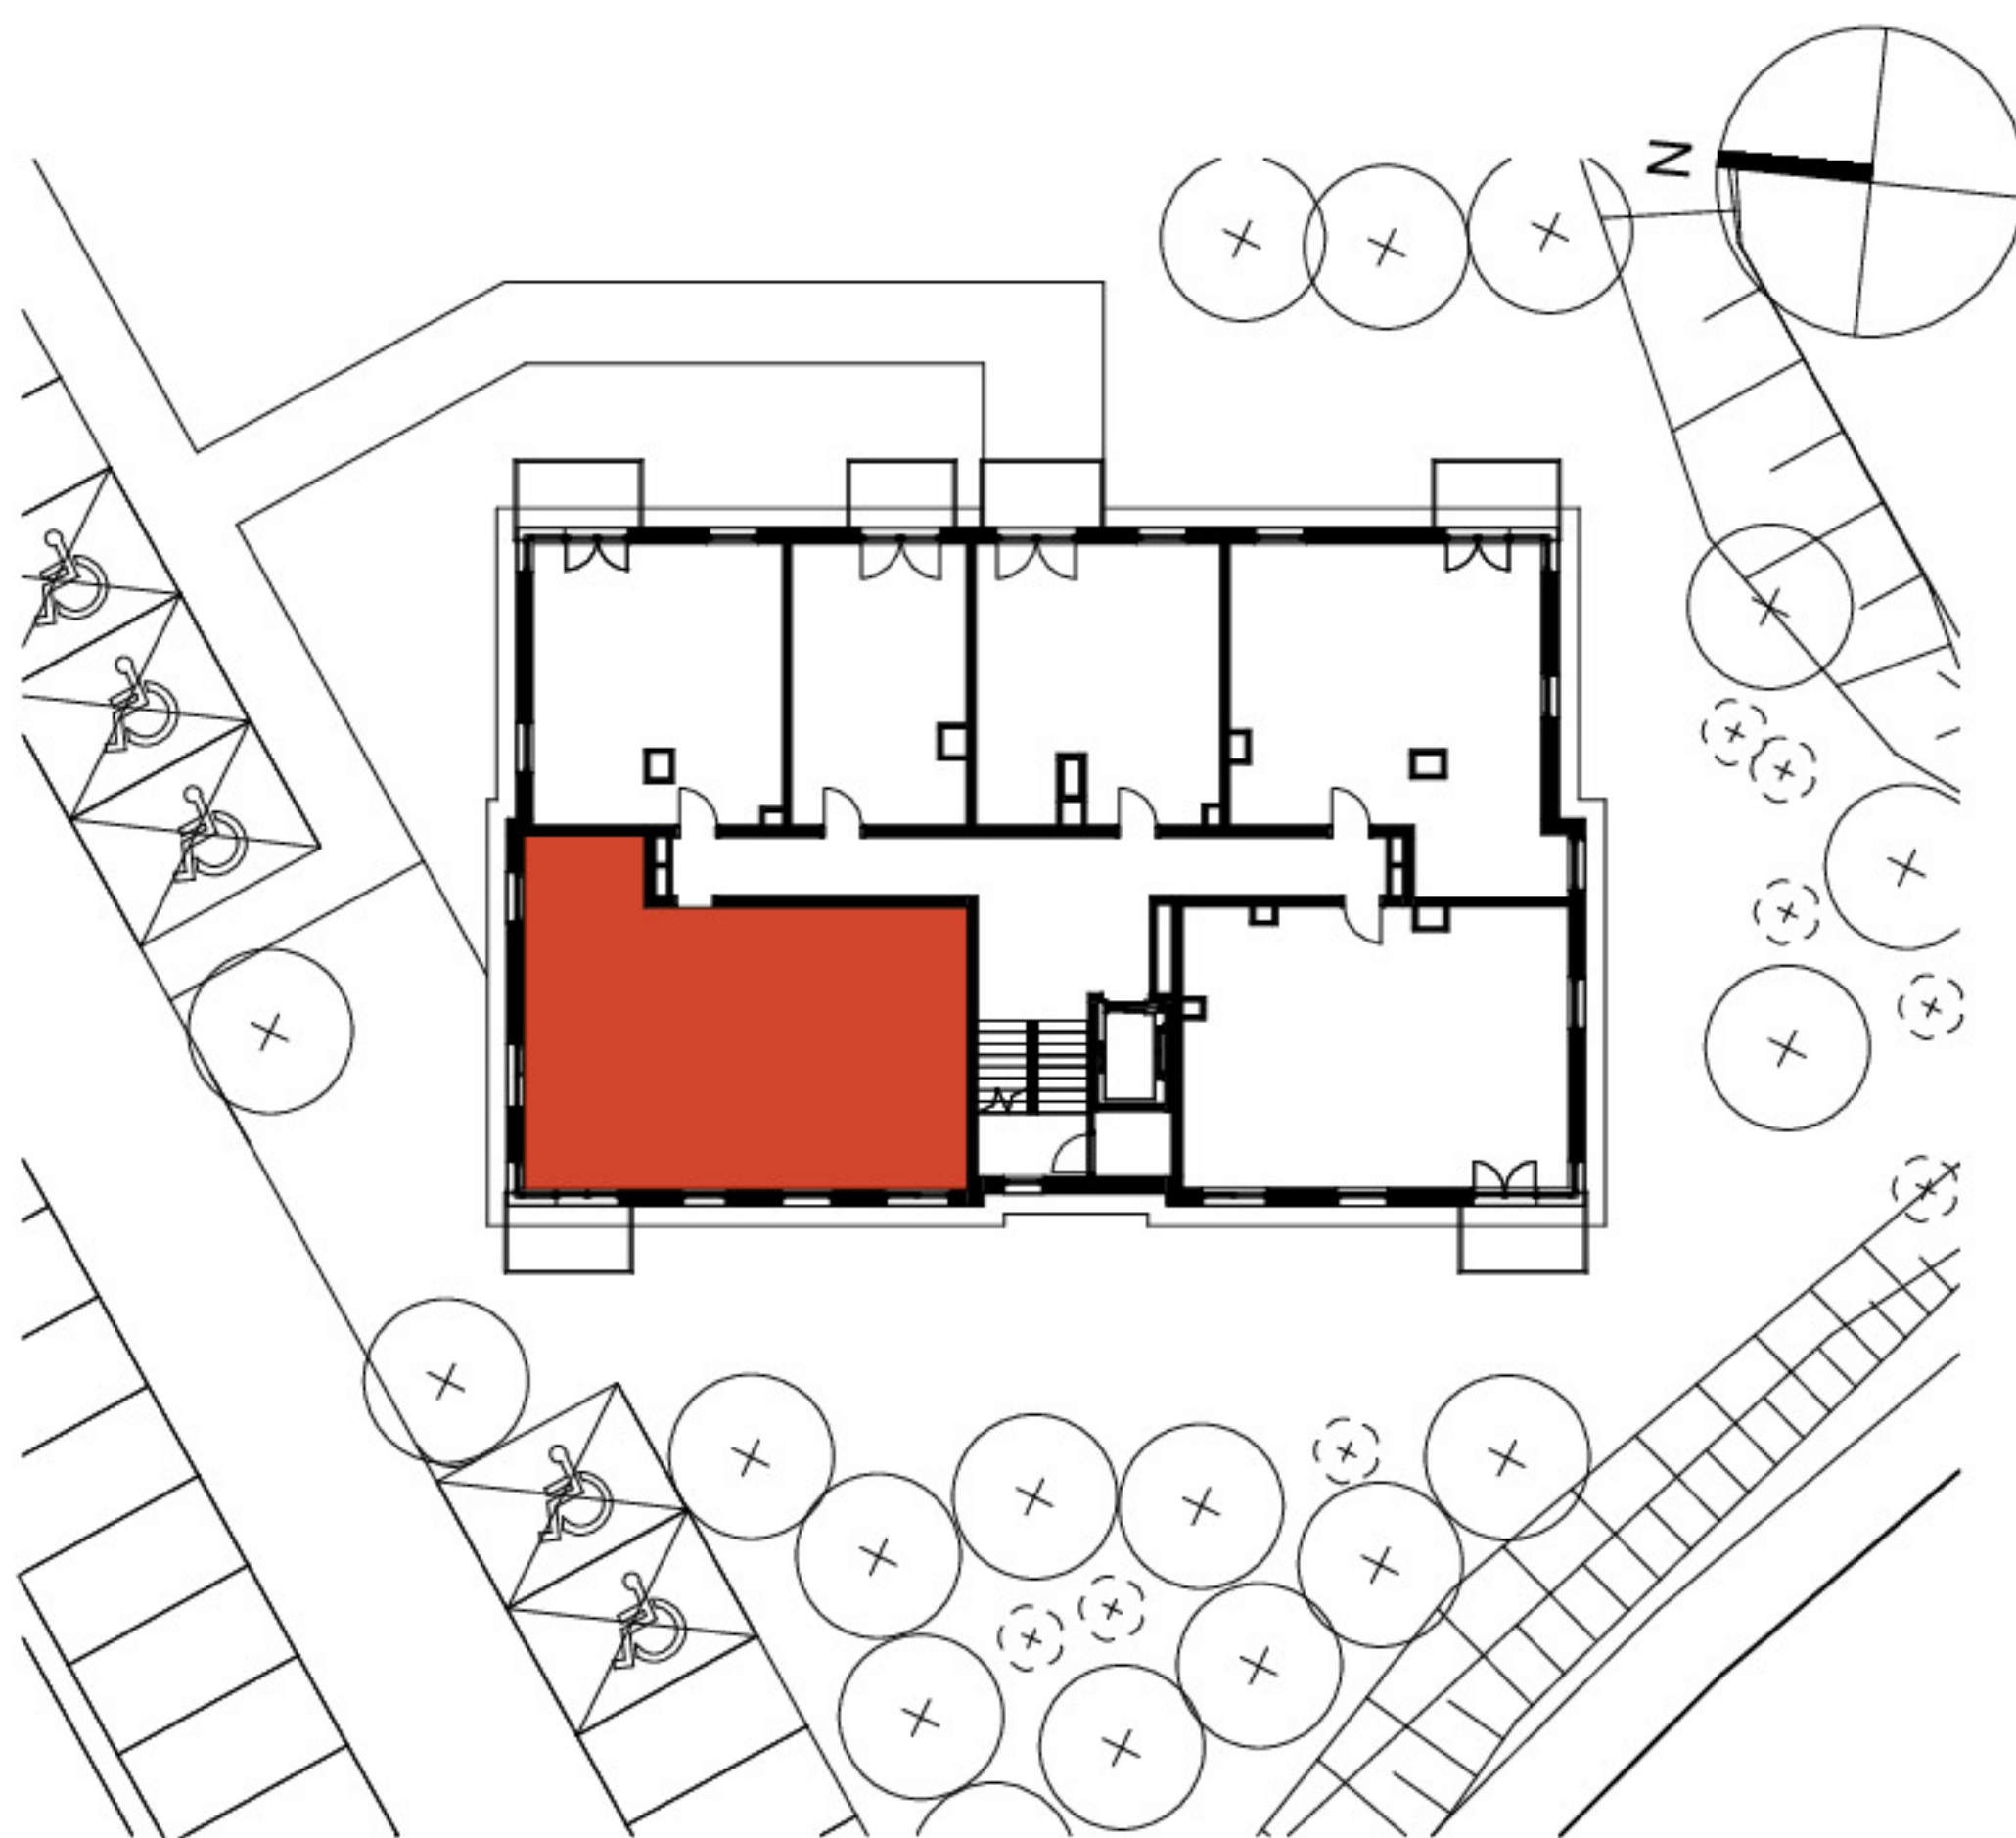
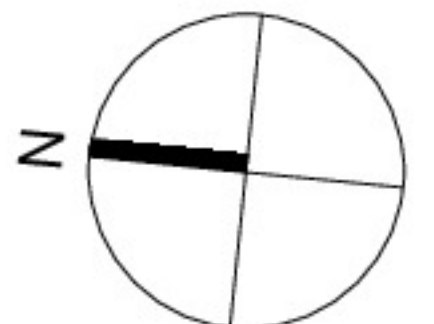


"SZUMILAS"
ETAP IV - BUDYNEK 1
KOWALE, ul. Szumilas

KARTA MARKETINGOWA

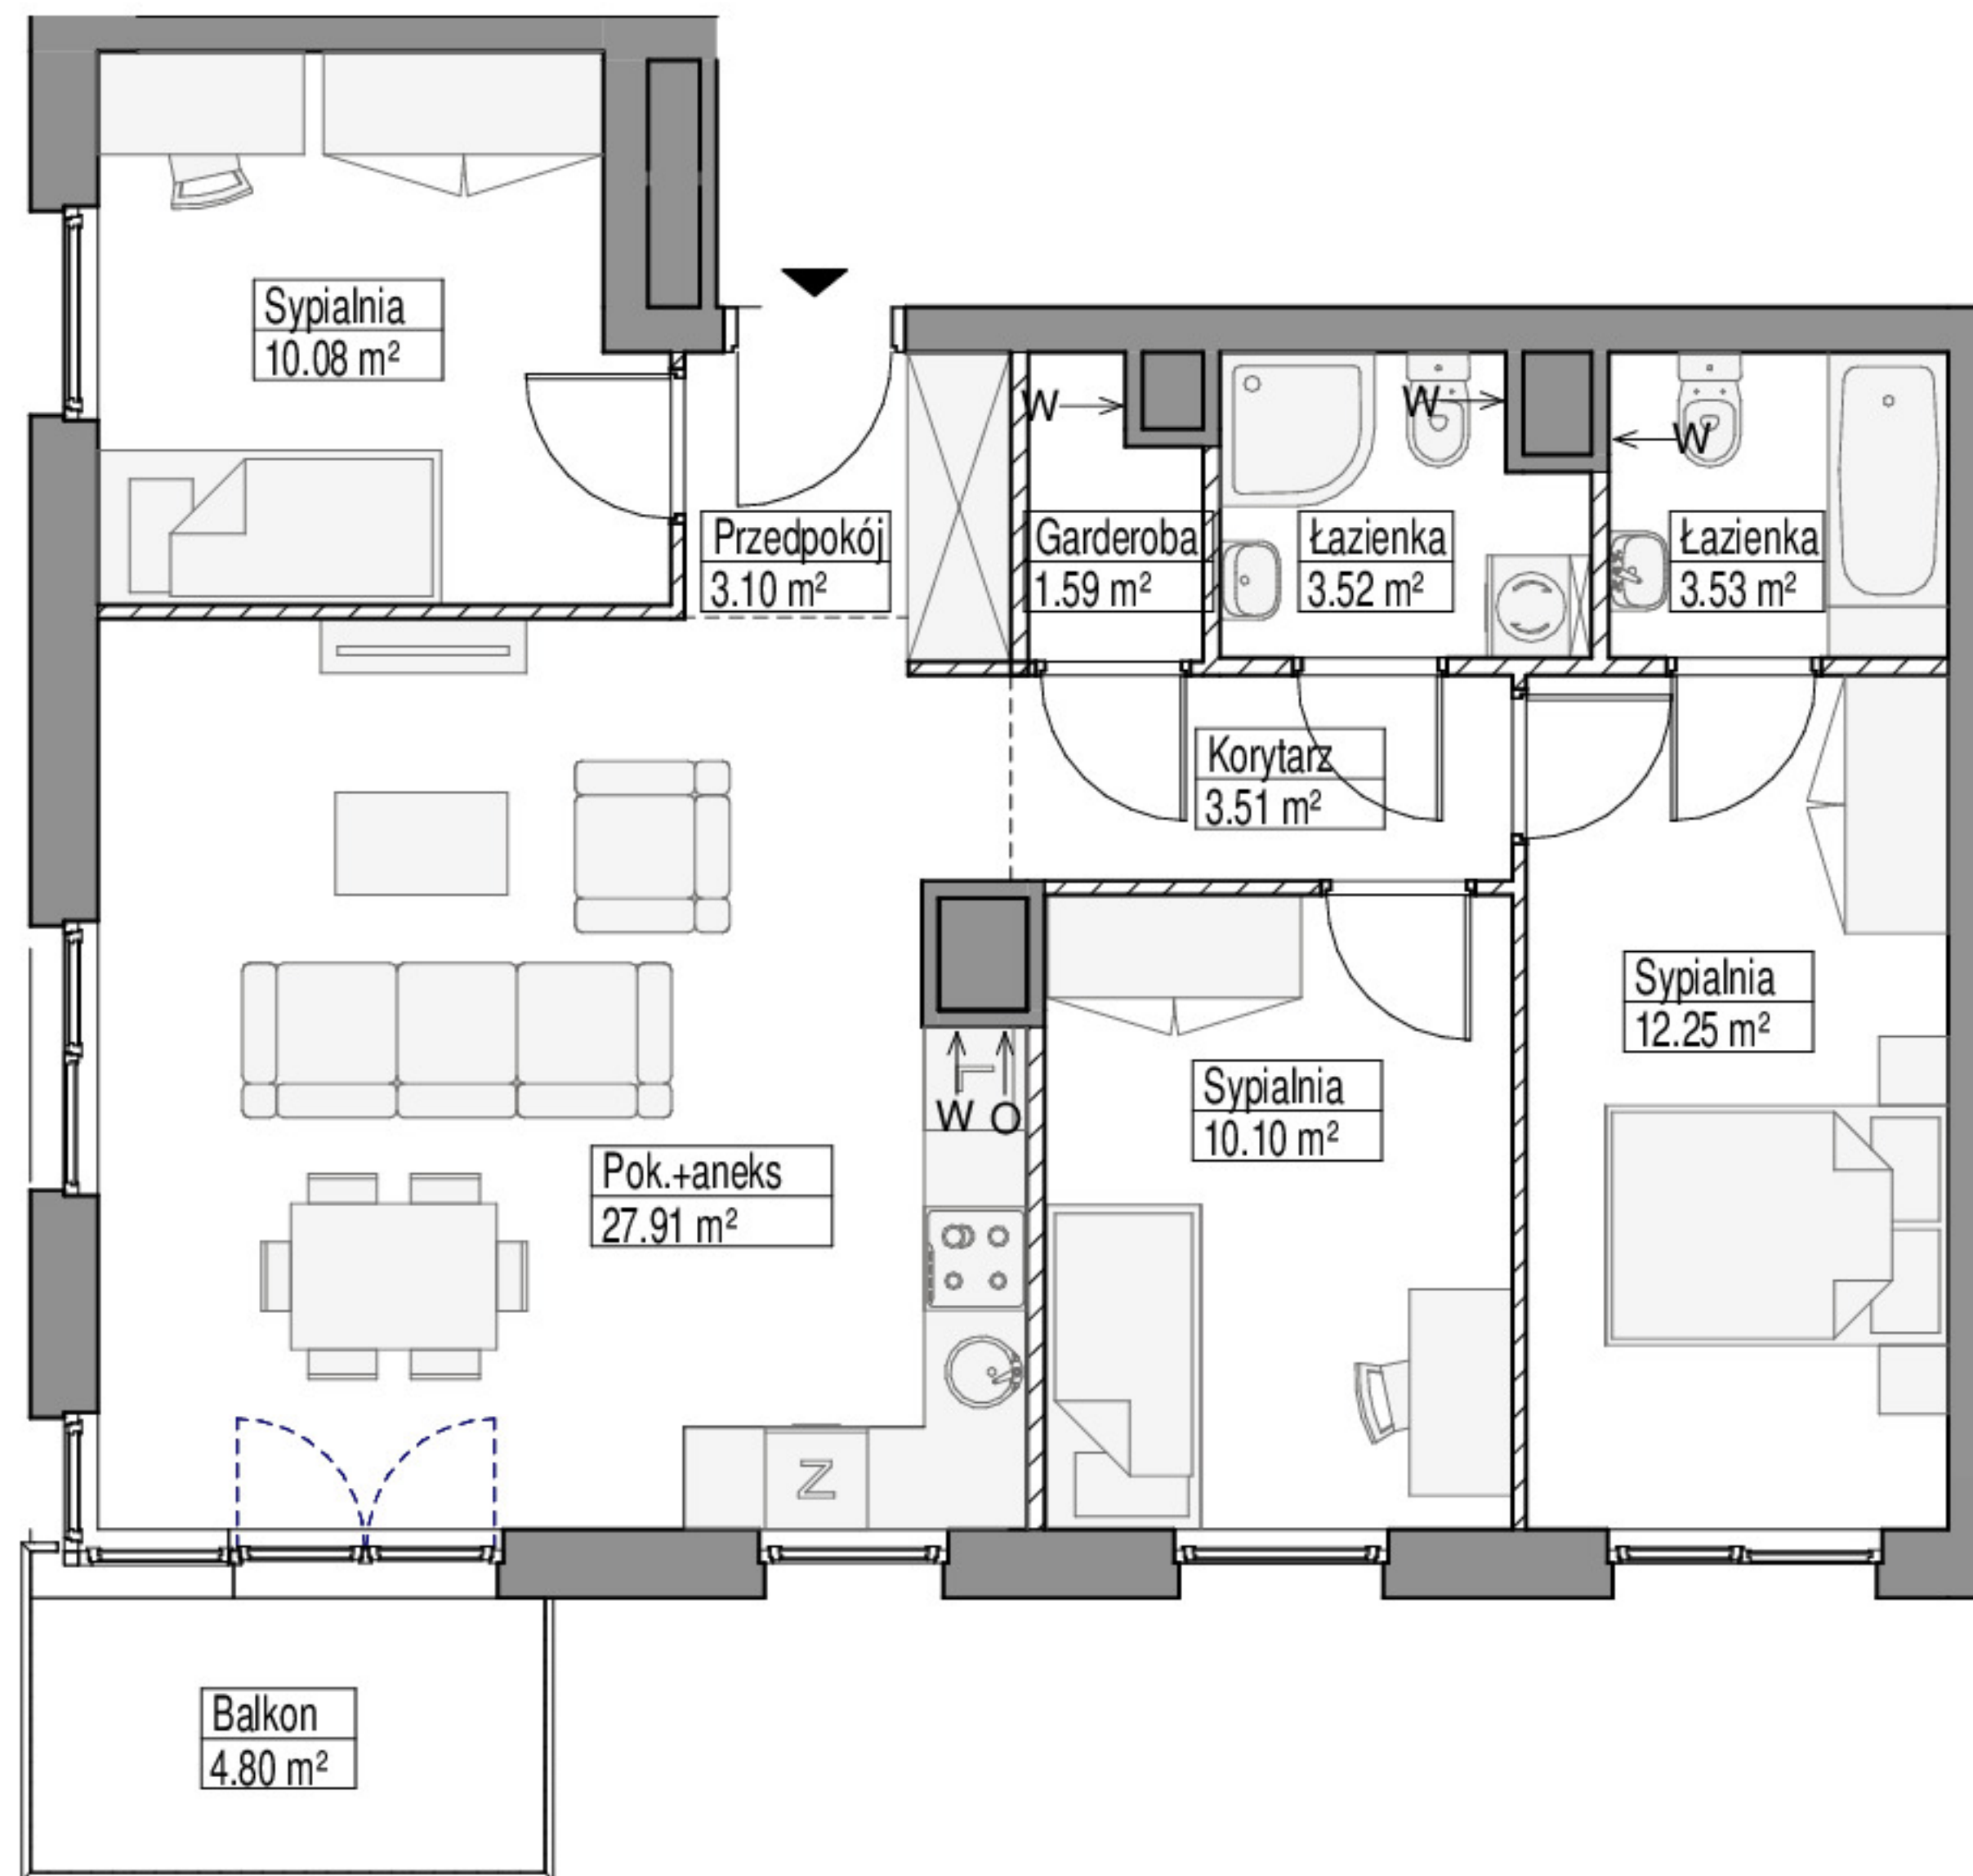

SCHEMAT LOKALU MIESZKALNEGO NA I PIĘTRZE

SCHEMAT MA CHARAKTER JEDYNIIE POGLĄDOWY. W PRZYPADKU EWENTUALNYCH ROZBIŻNOŚCI POMIĘDZY SCHEMATEM A PROJEKTEM BUDOWLANYM, WIĄŻĄCY JEST PROJEKT BUDOWLANY.

ROBYG

ROBYG MORENOVA Spółka z o. o.
Al. Rzeczypospolitej 1, Warszawa 02-972
TEL (22) 419 11 00/FAX (22) 419 11 03



B1 Architekci Sp. z o.o.
Al. Grunwaldzka 4/6, 80-236 Gdańsk
www.b1architekci.com

FAZA:	DATA:	NR MIESZKANIA:
3.B	06-09-2023	1.1.M.06
ILOŚĆ POKOI:	POW. UŻYTKOWA MIESZKANIA WG PN-ISO 9836:	75.59 m ²
4	POW. MIESZKANIA POD ŚCIANKAMI:	2.28 m ²
	ŁĄCZNA POWIERZCHNIA MIESZKANIA:	77.87 m ²
PIĘTRO:	POW. BALKONU:	POW. LOGGI:
I PIĘTRO	4.80 m ²	
SEKCJA:	POW. TARASU:	POW. OGRÓDKA:

LEGENDA:		ŚCIANKI
		WYCIĄG WENTYLACYJNY
		DRZWI CZKI REWIZYJNE, NAD PODŁOGĄ
		MIEJSCE PODŁĄCZENIA OKAPU KUCHENNEGO

UWAGA:

- POWIERZCHNIE LICZONE WEDŁUG NORMY PN-ISO 9836
- ZE WZGLĘDU NA TRWAJĄCE PRACE PROJEKTOWE POWIERZCHNIE I/LUB WYMIARY MOGĄ ULEC ZMIANIE
- WYPOSAŻENIE TYLKO W CELACH PREZENTACJI, NIE STANOWI ZOBOWIĄZANIA UMOWNEGO
- NINIJSZY PROJEKT NIE STANOWI OFERTY W ROZUMIENIU PRZEPISÓW KODEKSU CYWILNEGO
- WYJŚCIE NA TARAS/ LOGGIĘ/ - MOŻLIWA RÓŻNICA POZIOMÓW
- PIONY KANALIZACYJNE I PIONY WENTYLACYJNE STANOWIĄ CZĘŚĆ WSPÓLNĄ INSTALACJI BUDYNKU
- W PRZYPADKU WYSTĘPOWANIA OTWORU REWIZYJNEGO NA PIONIE MUSI BYĆ ZAPEWNIONY DOSTĘP DO NIEGO, ZGODNIE Z DOKUMENTACJĄ TECHNICZNĄ