


Krakowska Vita

nr 294



Powierzchnia **32,57 m²**

Piętro **4**

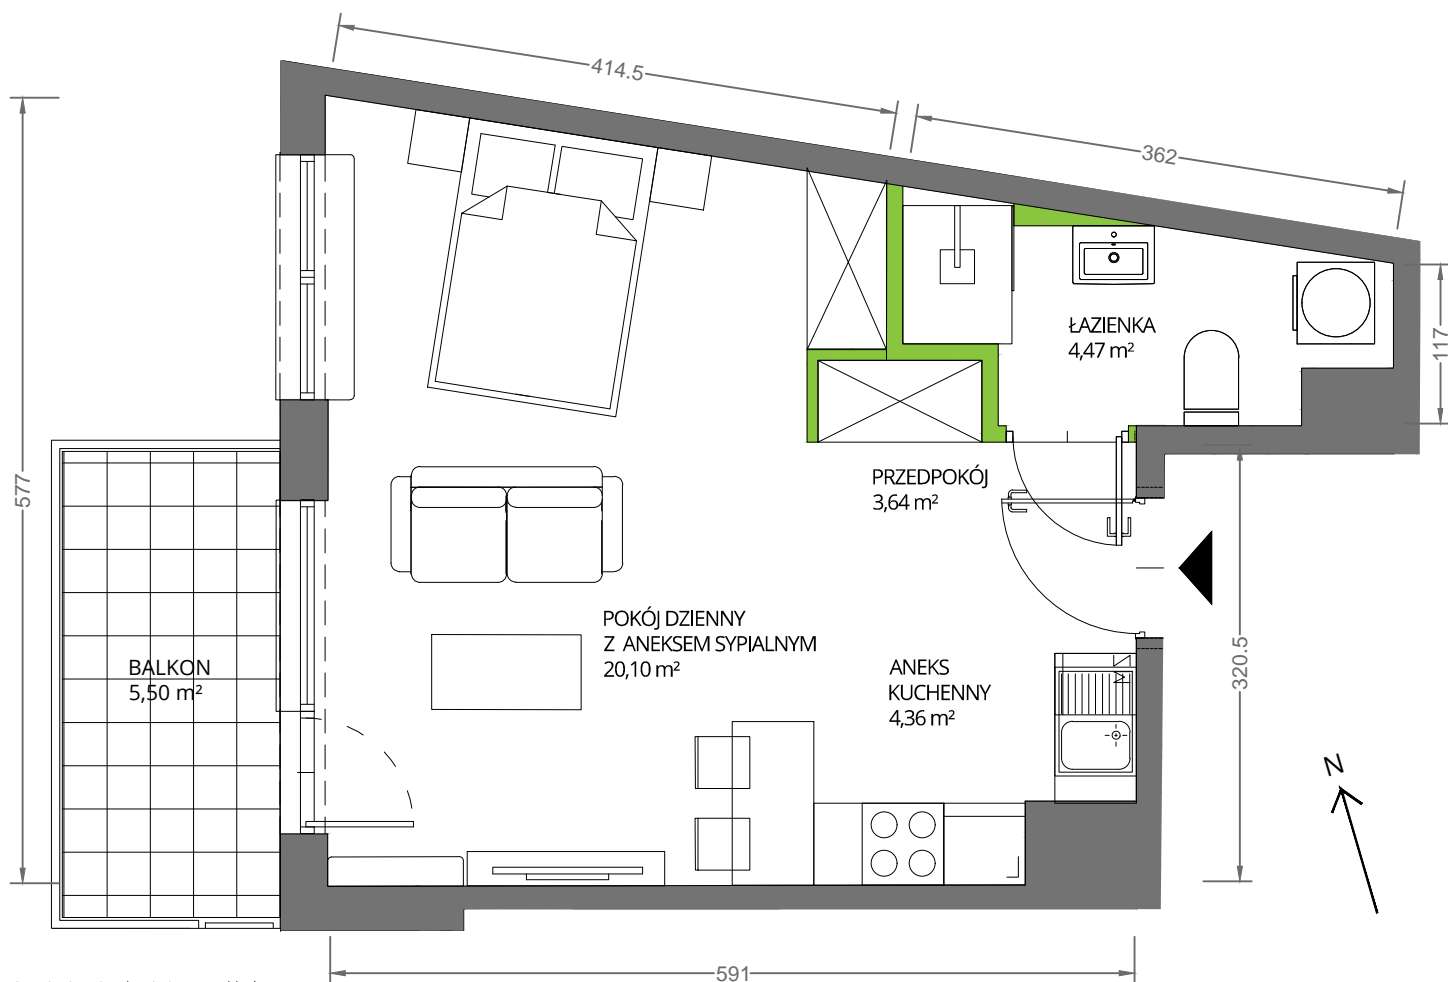



Aranżacja mieszkania jest przykładowa

Powierzchnia **użytkowa**

Rzut kondygnacji **Piętro 4**

Plan osiedla

pokój dzienny	
z aneksem sypialnym	20,10 m ²
aneks kuchenny	4,36 m ²
łazienka	4,47 m ²
przedpokój	3,64 m ²
Razem	32,57 m²
+ balkon	5,50 m ²

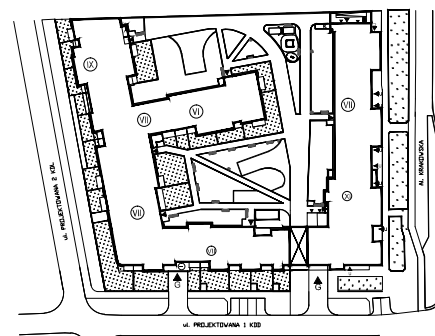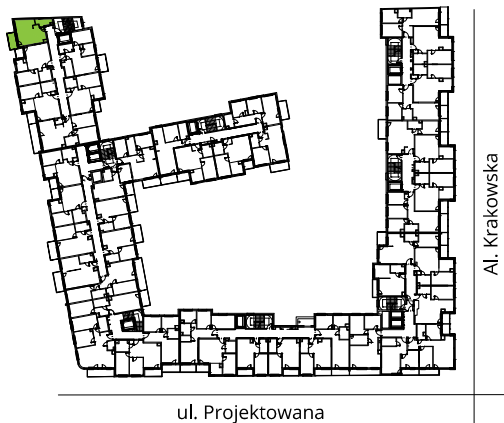

U nas nigdy nie płacisz za powierzchnię pod ścianami działowymi