
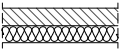
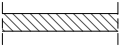
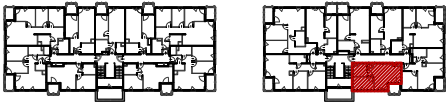


LEGENDA:

-  - ściana zewnętrzna gr. 18cm
+ styropian gr.17cm
-  - ścianki działowe: bloczek silikat gr.8cm i 12cm
-  - ścianki działowe: bloczek silikat gr.18cm

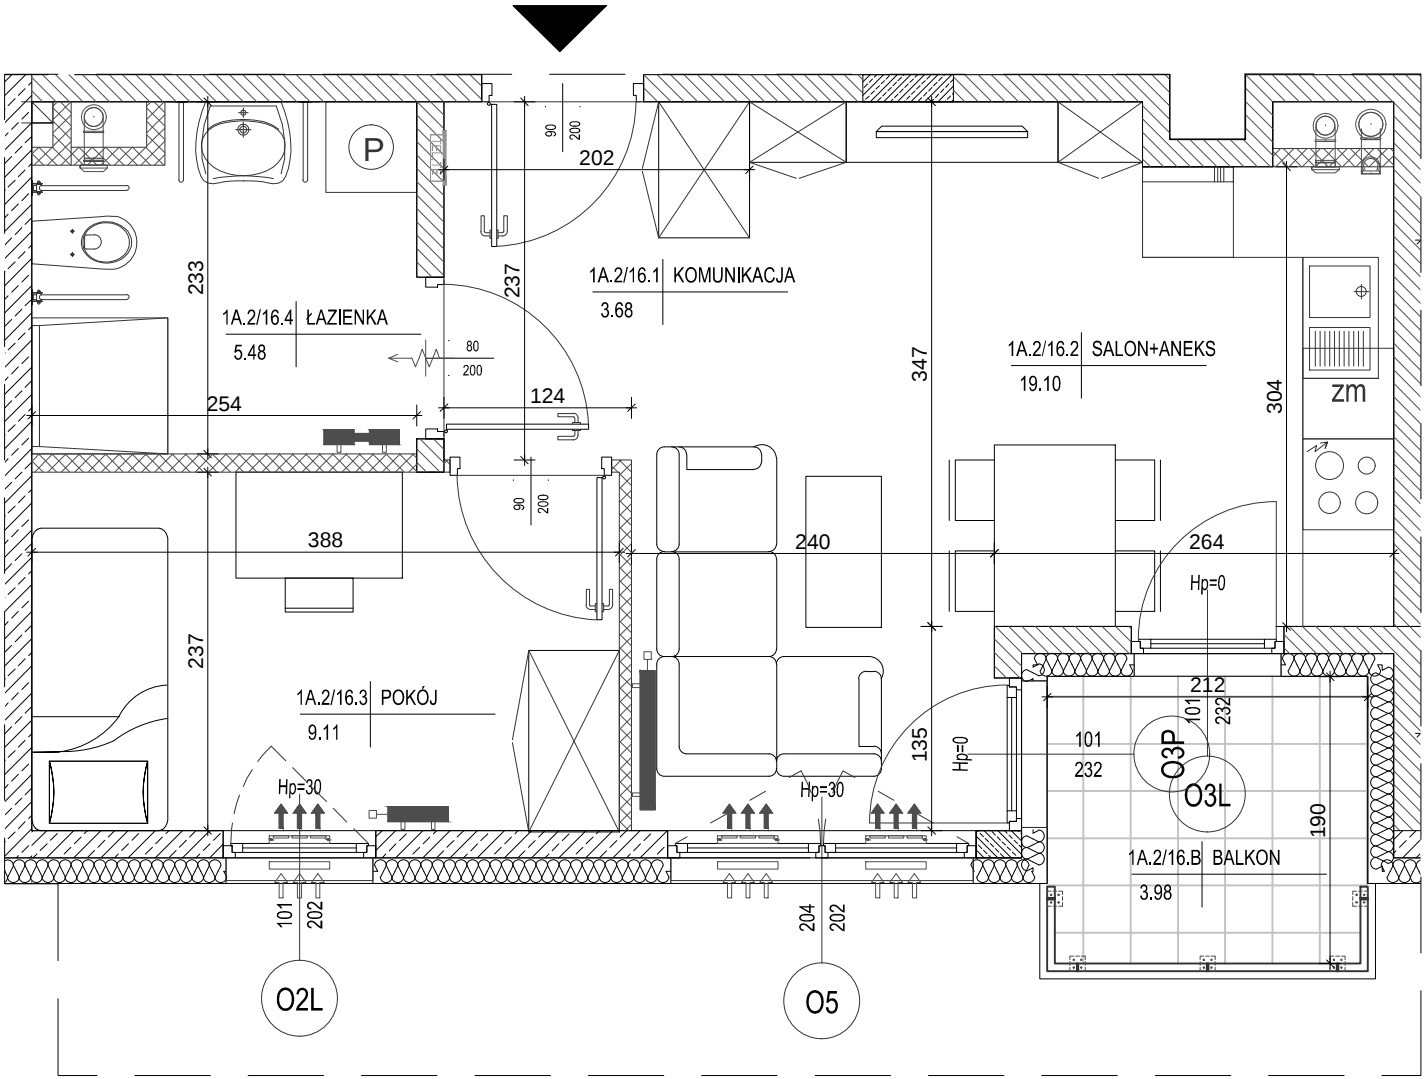


lokalizacja mieszkania - I piętro		
BUDYNEK NR 1		
SEGMENT A		
MIESZKANIE NR 16		
1	komunikacja	3,68m ²
2	salon+aneks	19,10m ²
3	pokój	9,11m ²
4	łazienka	5,48m ²
suma		37,37m ²
balkon		3,98m ²

Pokazana aranżacja jest przykładowa.

Wszystkie wymiary podane są w stanie surowym bez wykończenia ścian (tynk, glazura itp).

SKALA 1:50

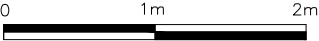

Projekt:



DETAN Sp. z o.o
ul. Słowackiego 16
25-365 Kielce
tel. (+48)041 361 36 65