

# DRAGO

## A62


## 38,45m<sup>2</sup>

## PIĘTRO 5

NUMER MIESZKANIA

POWIERZCHNIA UŻYTKOWA


KONDYGNACJA

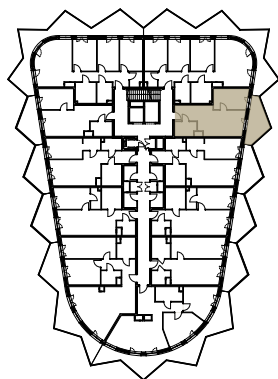

PIĘTRO 5 MIESZKANIE A62

|    |                           |       |
|----|---------------------------|-------|
| 01 | Przedpokój                | 5,22  |
| 02 | Salon z aneksem kuchennym | 18,36 |
| 03 | Łazienka                  | 4,45  |
| 04 | Sypialnia                 | 10,42 |

|                                          |                      |
|------------------------------------------|----------------------|
| POWIERZCHNIA UŻYTKOWA                    | 38,45 m <sup>2</sup> |
| L LOGGIA                                 | 10,78 m <sup>2</sup> |
| POWIERZCHNIA PRZEZNACZONA DO MODYFIKACJI | 0,36 m <sup>2</sup>  |
| SUMA POWIERZCHNI                         | 38,81 m <sup>2</sup> |

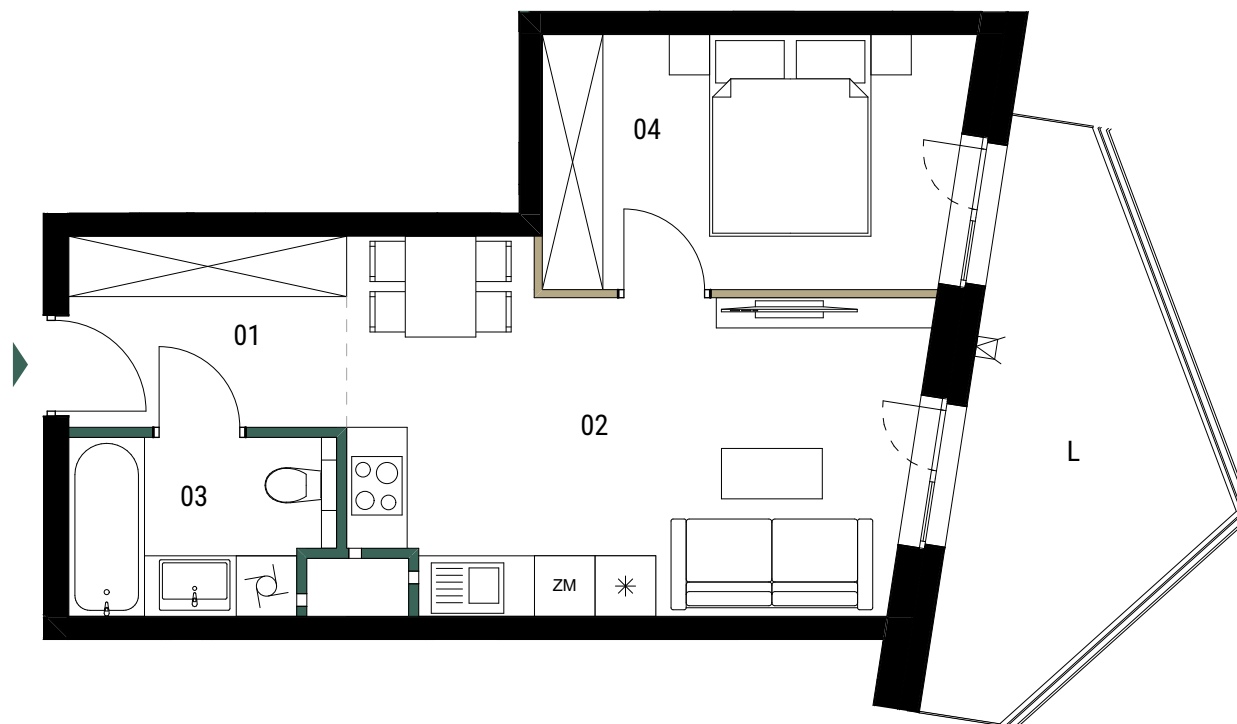

ŚCIANY DZIAŁOWE DO MODYFIKACJI  
ŚCIANY DZIAŁOWE

0 1 2 3m  
skala 1:75

- Wymiary balkonów, tarasów, ogródków, lokalizacja przyborów sanitarnych i inne podano na podstawie projektu budowlanego. W toku budowy mogą wystąpić różnice w stosunku do stanu wynikającego z projektu, wynikające ze specyfikacji prac budowlanych.
- Przedstawiona aranżacja lokalu jest przykładowa, rysunki w tym zakresie mają charakter poglądowy oraz informacyjny i nie stanowią oferty w rozumieniu Kodeksu Cywilnego.
- Powierzchnia użytkowa lokali oraz pomieszczeń określana jest przy uwzględnieniu treści Polskiej Normy PN-ISO 9836:2015-12. Powierzchnia użytkowa nie uwzględnia powierzchni elementów przeznaczonych do modyfikacji (rury, kanały, ścianki działowe), oraz powierzchni otworów, drzwi i okien.
- Pralka zlokalizowana przy umywalce jest w zabudowie.



BANACHA ANTRANS INVEST  
SP. Z O.O.  
32-300 Olkusz  
ul. Zagaje 2A  
[www.antransinvest.pl](http://www.antransinvest.pl)

