
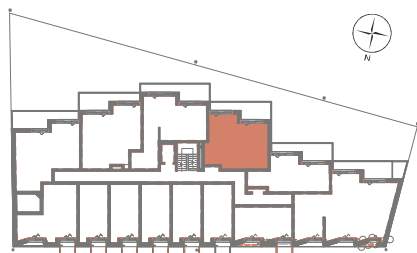


NA WILDZIE

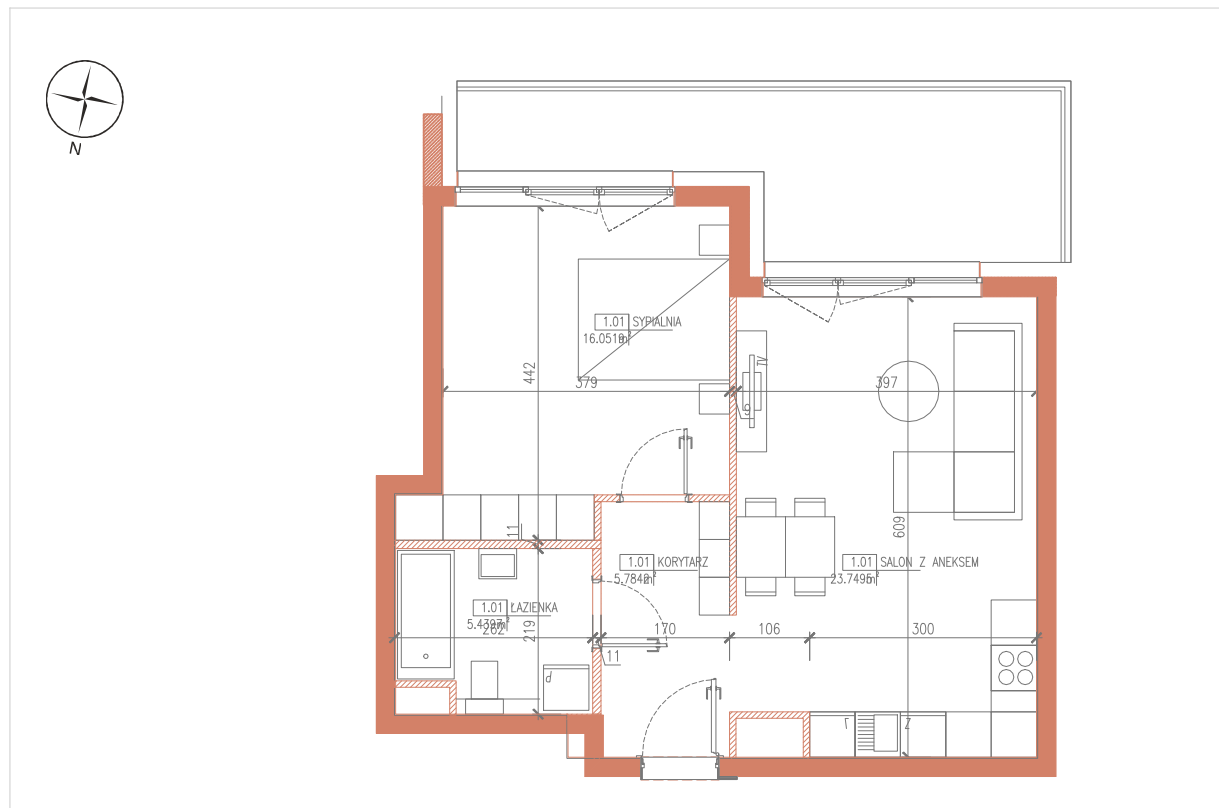

- ściany bez możliwości demontażu/rozbiórki
- ściany z możliwością demontażu/rozbiórki
- zabudowa do wykonania przez kupującego

0m 1m 2m 3m skala 1:100

Projektant:

U-A

Powierzchnia użytkowa lokalu jest określana na podstawie Rozporządzenia Ministra Rozwoju w Sprawie szczegółowego zakresu i formy projektu budowlanego z dnia 12 lipca 2022r. (Dz.U. z 2022r. poz.1679) zgodnie z zasadami zawartymi w Polskiej Normie PN-ISO 9836:2012-07. Powierzchnia sprzedaży (wewnętrzna lokal) stanowi sumę powierzchni użytkowej lokalu oraz powierzchni pod ścianami działowymi z możliwością ich aranżacji, lekkiej zabudowy, zabudowy urządzeń sanitarnych, nisz okiennych w elementach zamykających. Przedstawiona na rzutach aranżacja ma charakter przykładowy.



1.01
PIĘTRO +1

50,89m²

Pokój z aneksem kuchennym	23,75m ²
Sypialnia	16,05m ²
Łazienka	5,44m ²
Korytarz	5,78m ²

Powierzchnia użytkowa 50,89m²

Balkon 13,26m²

Biuro sprzedaży
Jet Office
ul.Piątkowska 163, 60-650, Poznań

zapytania@masterm.pl
+48 516 140 159

 masterm