



INWESTOR:
INHOME WOŁOWA sp. z o.o.
ul. F.Joliot-Curie 28/U2
02-646 Warszawa

BIURO SPRZEDAŻY:
ul. Łąkowa 29 (parter)
90-554 Łódź

+ 48 695 500 400
www.inhome.pl



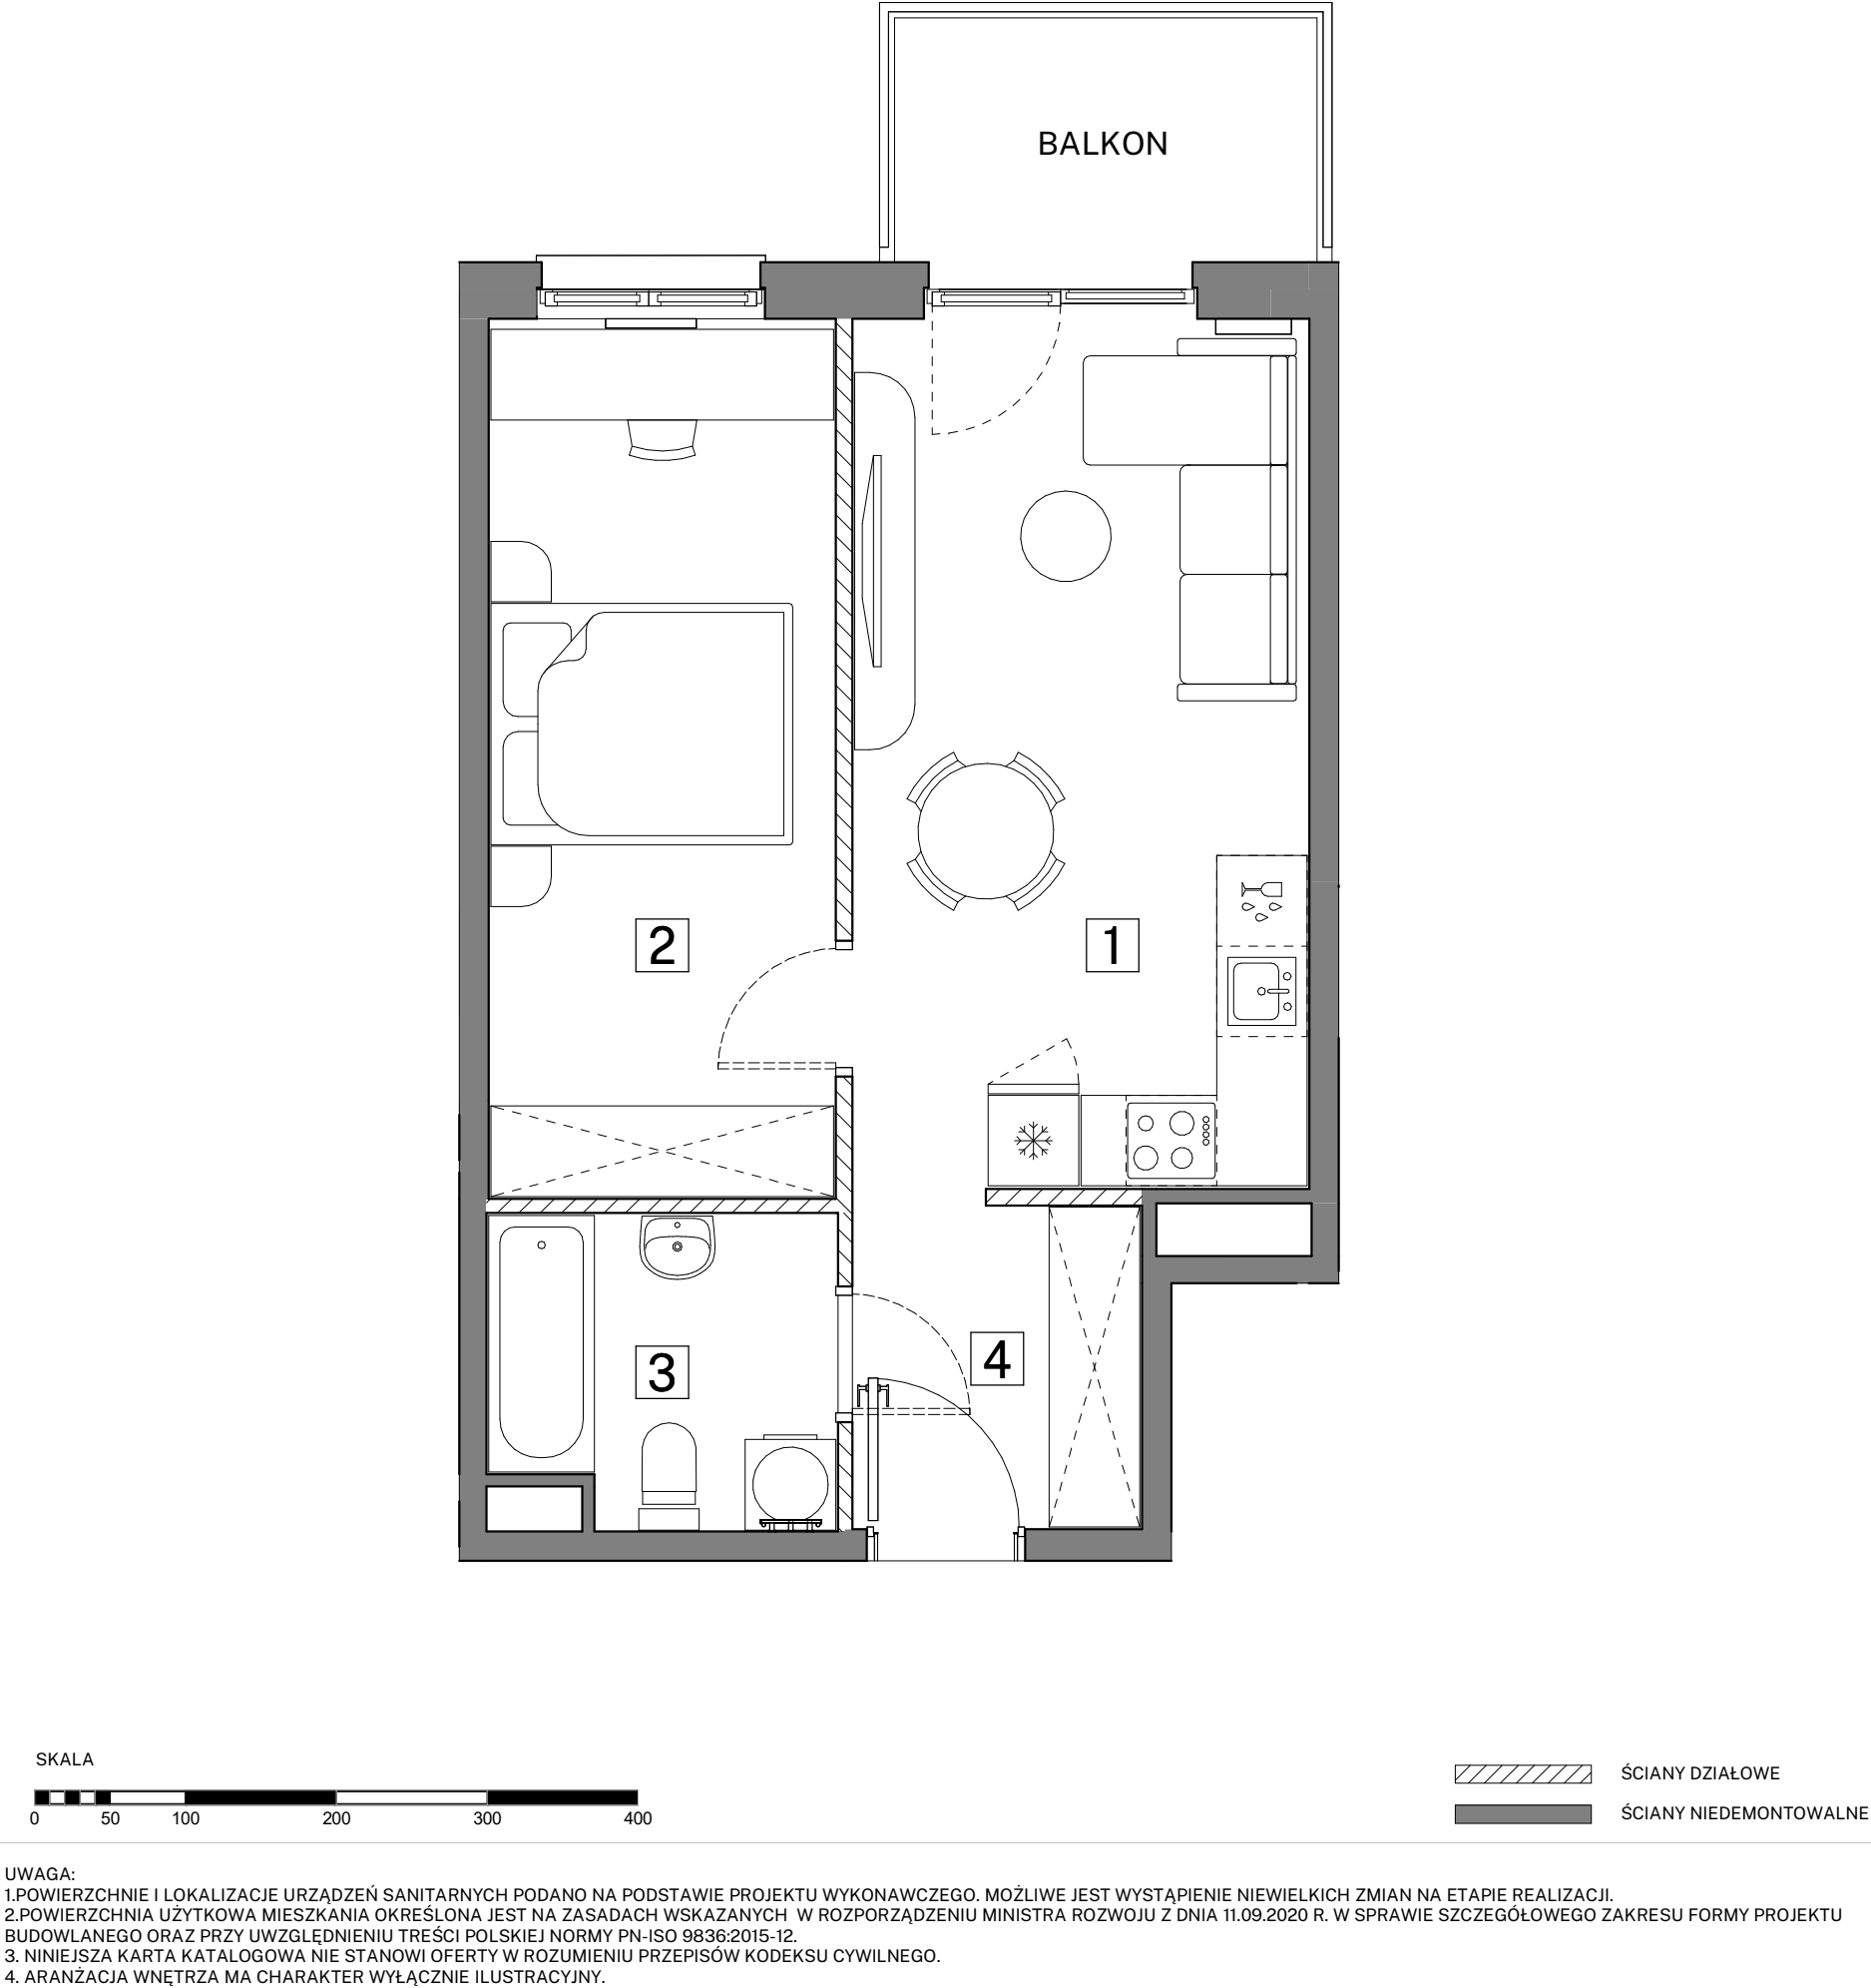

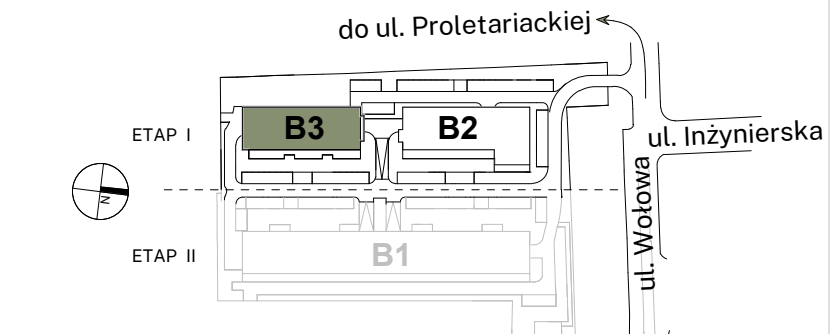

do ul. Proletariackiej


ul. Wolowa

ul. Inżynierska

ETAP I

ETAP II

SCHEMAT OSIEDLA

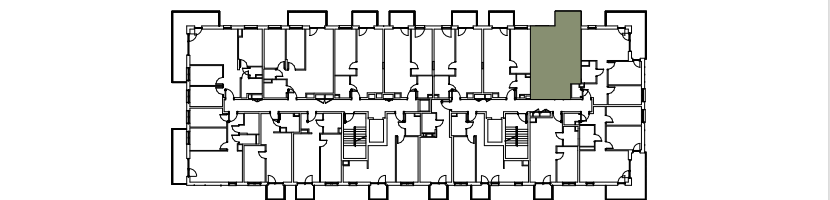

SCHEMAT KONDYGNACJI

BUDYNEK	B-3							
KLATKA	A	B						
PIĘTRO	1	2	3	4	5	6	7	8
LICZBA POKOI	1	2	3	4				

NR MIESZKANIA

B3-B705

ZESTAWIENIE POMIESZCZEŃ

1	Pokój z aneksem kuchennym	17.52 m²
2	Pokój	13.41 m²
3	Łazienka	4.64 m²
4	Przedpokój	4.17 m²

POWIERZCHNIA UŻYTKOWA MIESZKANIA

39.74 m²

BALKON

4.54 m²