


Krakowska Vita

nr 114



Powierzchnia **65,90 m²**

Piętro 0

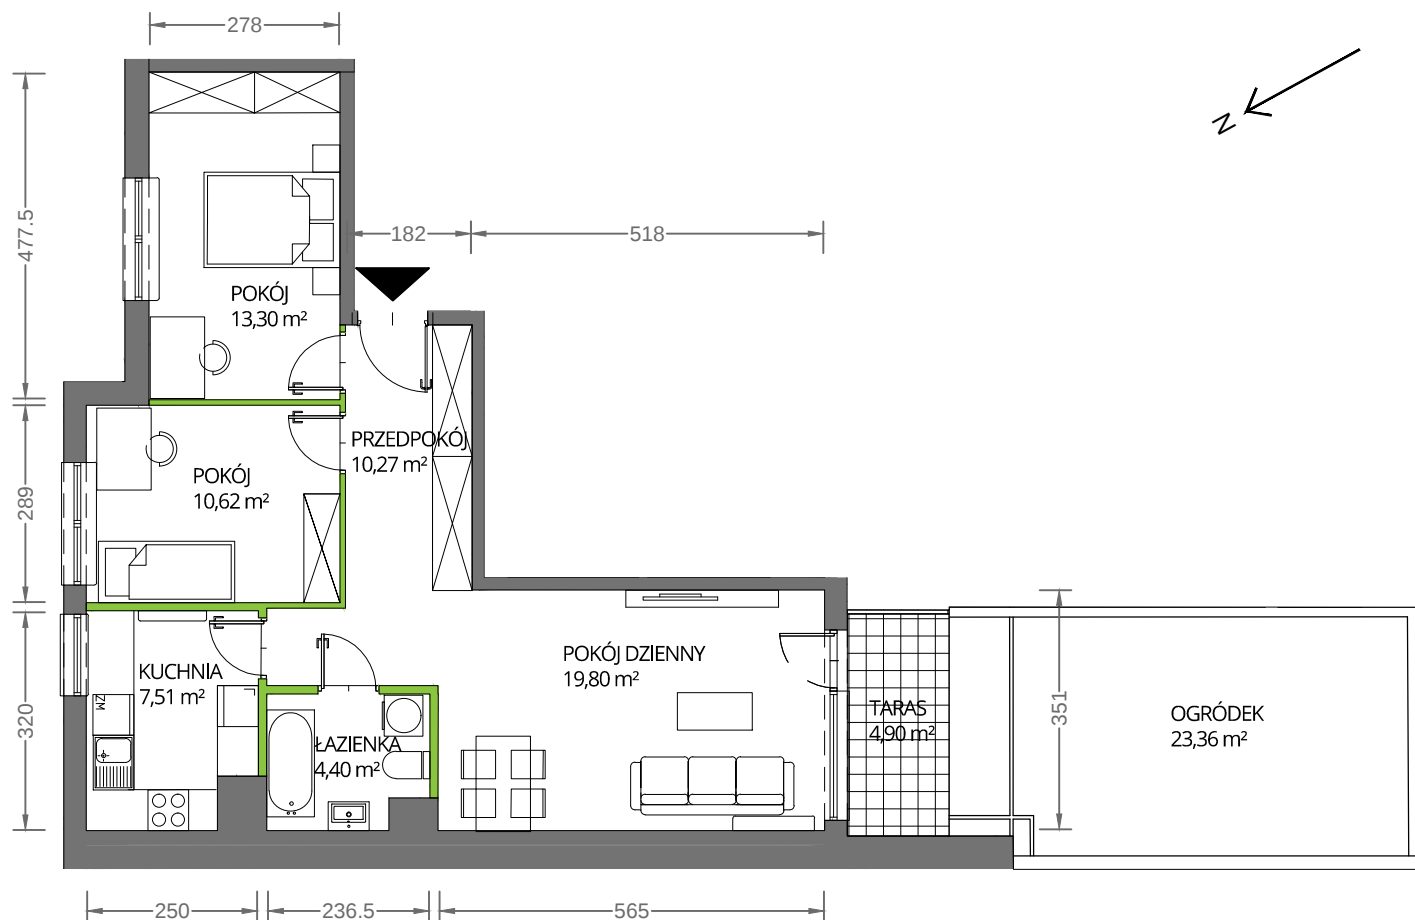

Aranżacja mieszkania jest przykładowa

Powierzchnia **użytkowa**

Rzut kondygnacji **Piętro 0**

Plan osiedla

pokój dzienny	19,80 m ²
pokój	13,30 m ²
pokój	10,62 m ²
kuchnia	7,51 m ²
łazienka	4,40 m ²
przedpokój	10,27 m ²
Razem	65,90 m²
+ taras	4,90 m ²
+ ogródek	23,36 m ²

U nas nigdy nie płacisz za powierzchnię pod ścianami działowymi

