


# Szmaragdowy Park.

## nr M07



**Powierzchnia 80.21 m<sup>2</sup>**

**Parter 0**

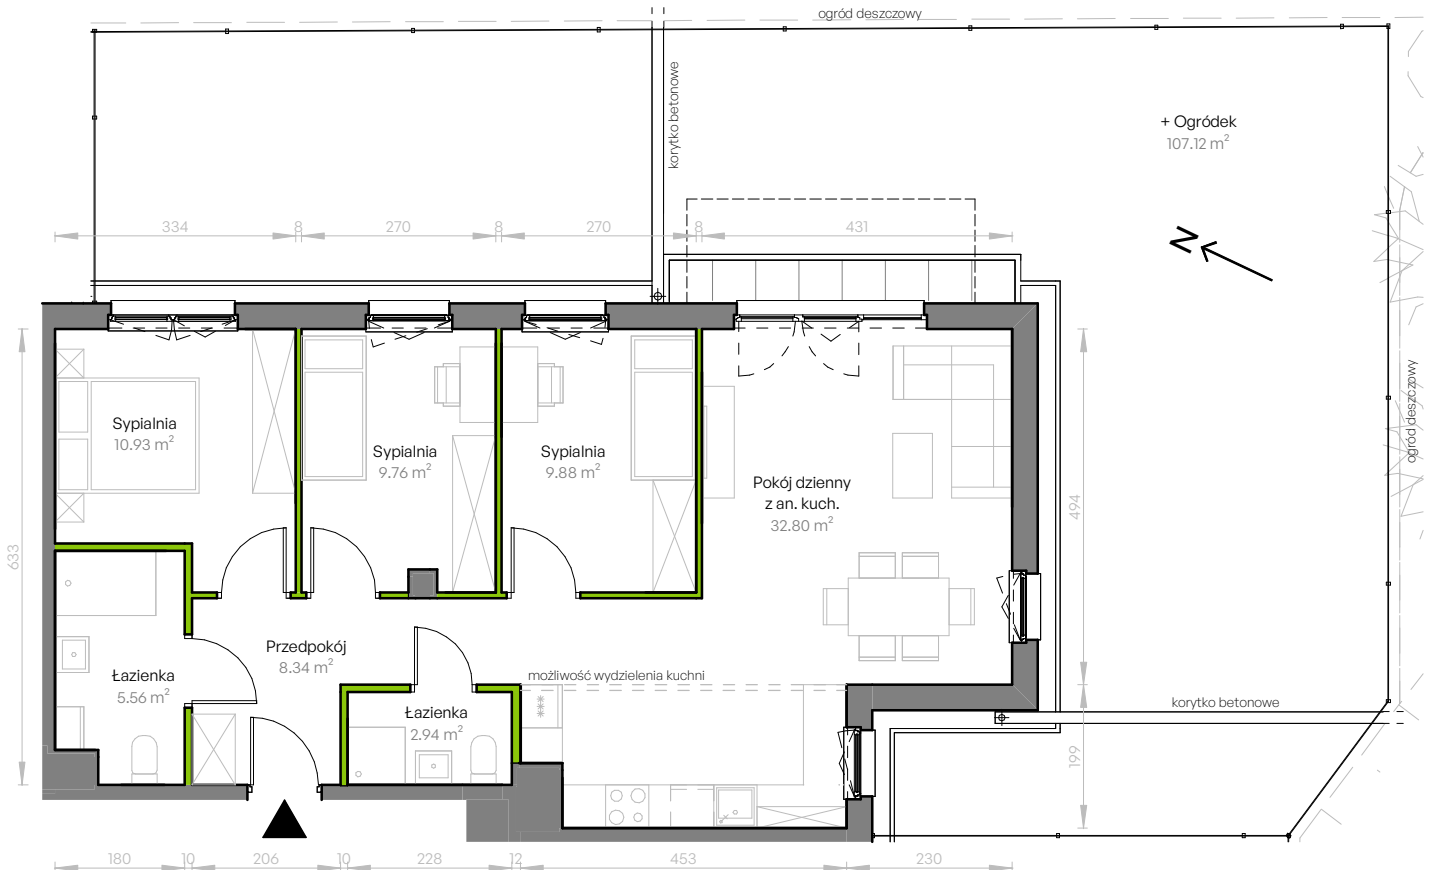

Aranżacja mieszkania jest przykładowa.  
Podano orientacyjne wymiary pomieszczeń.  
Wszystkie elementy wyposażenia mieszkania, meble kuchenne, łazienkowe, pokojowe oraz schody wewnętrzne należy wykonać we własnym zakresie.

Mieszkanie z udogodnieniami  
w zakresie dostępności


### Powierzchnia użytkowa

Pokój dzienny z an. kuch.	32.80 m <sup>2</sup>
Sypialnia	10.93 m <sup>2</sup>
Sypialnia	9.88 m <sup>2</sup>
Sypialnia	9.76 m <sup>2</sup>
Przedpokój	8.34 m <sup>2</sup>
Łazienka	5.56 m <sup>2</sup>
Łazienka	2.94 m <sup>2</sup>
<b>Razem</b>	<b>80.21 m<sup>2</sup></b>
+ Ogródek	107.12 m <sup>2</sup>

### Rzut kondygnacji Parter



### Plan osiedla Budynek E

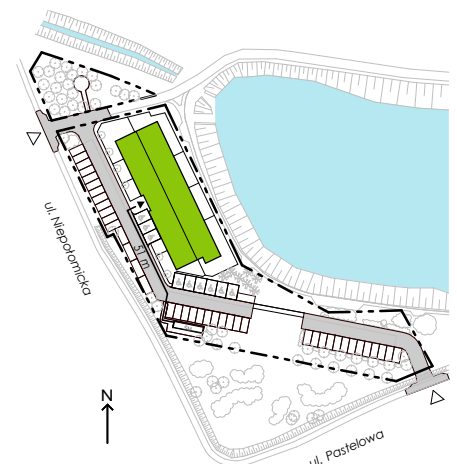

ścianki nadające się do demontażu

**U nas nigdy nie płacisz za powierzchnię pod ścianami działowymi**