


Ceglana Park.

nr 1/a/19



Powierzchnia **35,57 m²**

Piętro 1

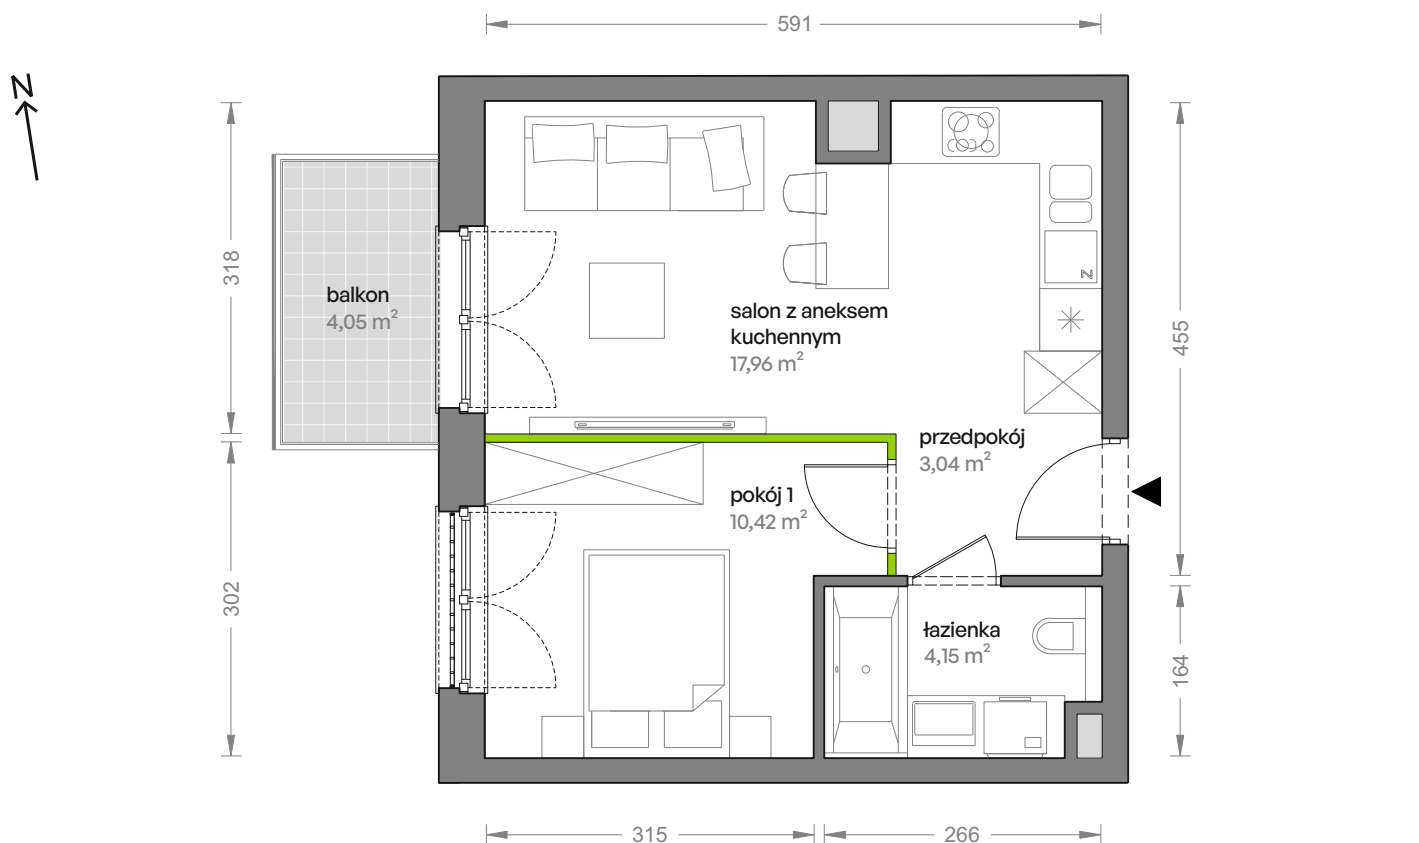


Aranżacja mieszkania jest przykładowa


Powierzchnia **użytkowa**

salon z aneksem kuchennym	17,96 m ²
pokój 1	10,42 m ²
łazienka	4,15 m ²
przedpokój	3,04 m ²
Razem	35,57 m²
+balkon	4,05 m ²

Rzut kondygnacji **Piętro 1**

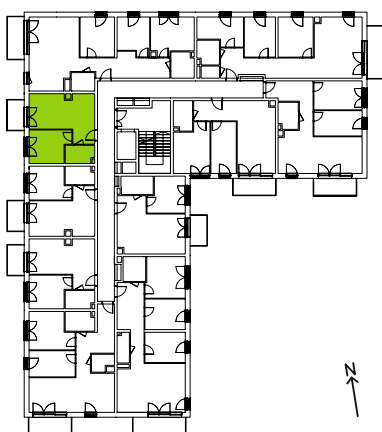

Plan osiedla **Budynek 1**

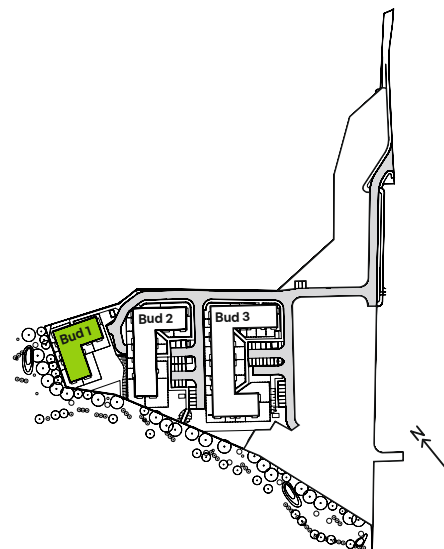

U nas nigdy nie płacisz za powierzchnię pod ścianami działowymi