

APARTAMENTY A-Z Sp. z o.o.

Biuro Sprzedaży Mieszkań


Ul. Romanowska 55 E

lok. usług. nr 17

91-174 Łódź

tel/fax: 042 712 63 31, 0 663 490 722




biuro@villaromanow.pl

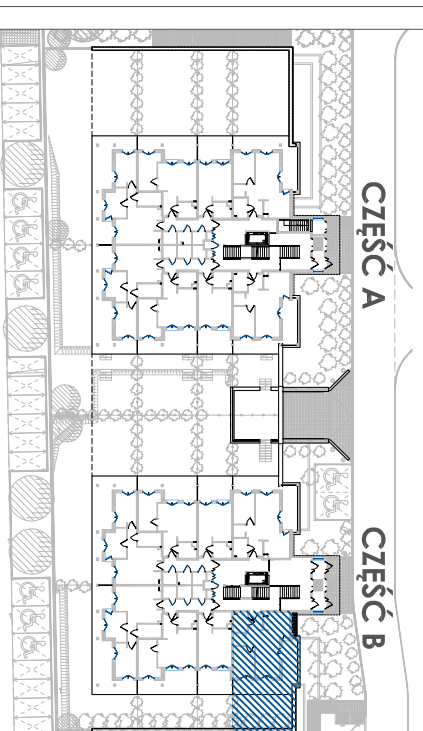


ZESPÓŁ BUDYNÓW MIESZKALNYCH WIELODZINNYCH "VILLA ROMANÓW" BUDYNEK 101 Ul. Romanowska, Łódź

NUMER MIESZKANIA	B.1.1
KONDYGNACJA	PARTER
LICZBA POKOI	2
POWIERZCHNIA	54,00 m ²
POWIERZCHNIA Z TARASAMI	79,23 m ²
POWIERZCHNIA OGRODU	35,50 m ²
POWIERZCHNIE POMIESZCZEŃ:	
Nazwa	Pow. użytkowa
1. Przedpokój	3,90 m ²
2. Salon + aneks kuchenny	31,39 m ²
3. Sypialnia	11,45 m ²
4. Wnęka szafowa	2,56 m ²
5. Łazienka	4,70 m ²
6. Taras	25,23 m ²

UWAGA: POWIERZCHNIA UŻYTKOWA (wg PN ISO 9836: 1997)

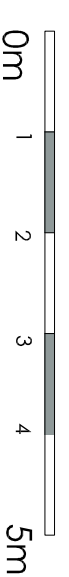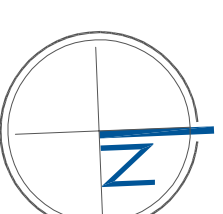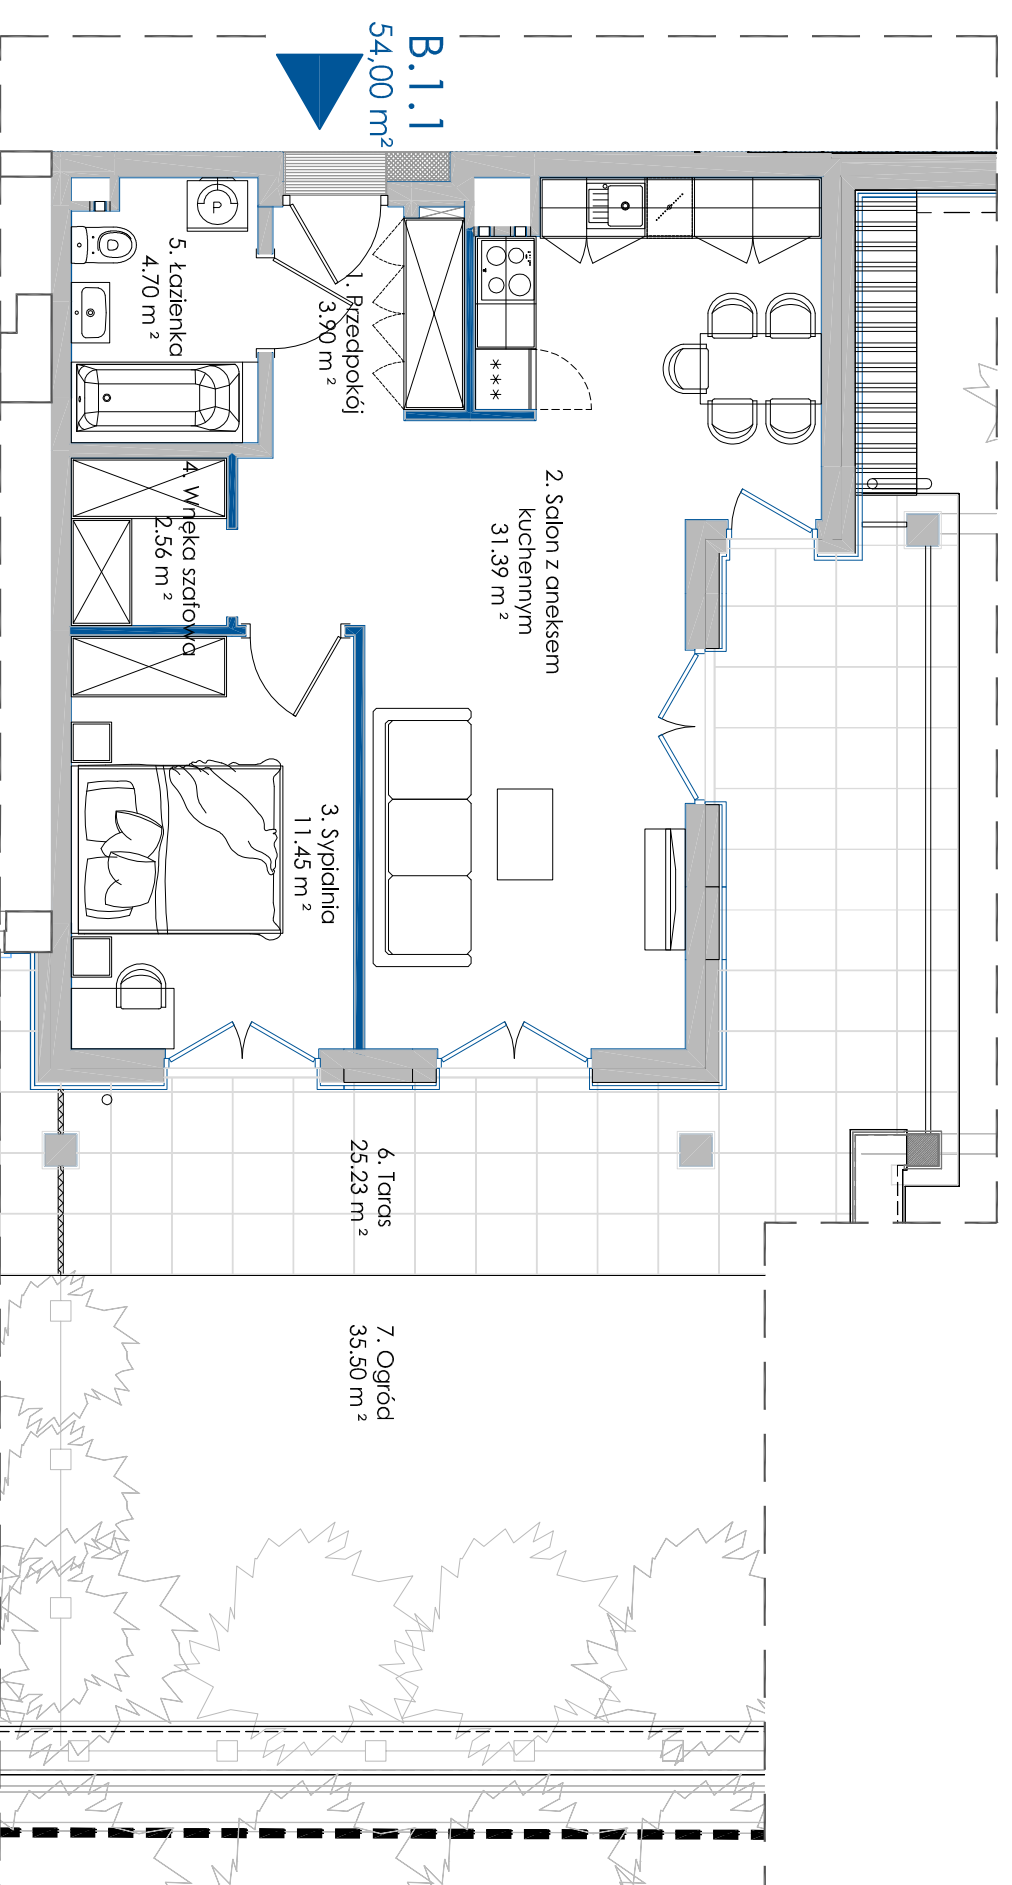

- ściany z możliwością przearanżowania
- aranżacja lokalu mieszkalnego przedstawiona na rzucie jest przykładowa
- powierzchnia użytkowa może różnić się od rzeczywistej o ~ 2%

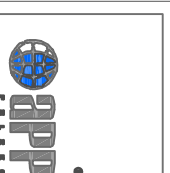

APP POLSKA Sp. z o.o.
Ul. Granitowa 3 / 62
02-681 Warszawa
info@app-polska.pl