


# NA WILDZIE

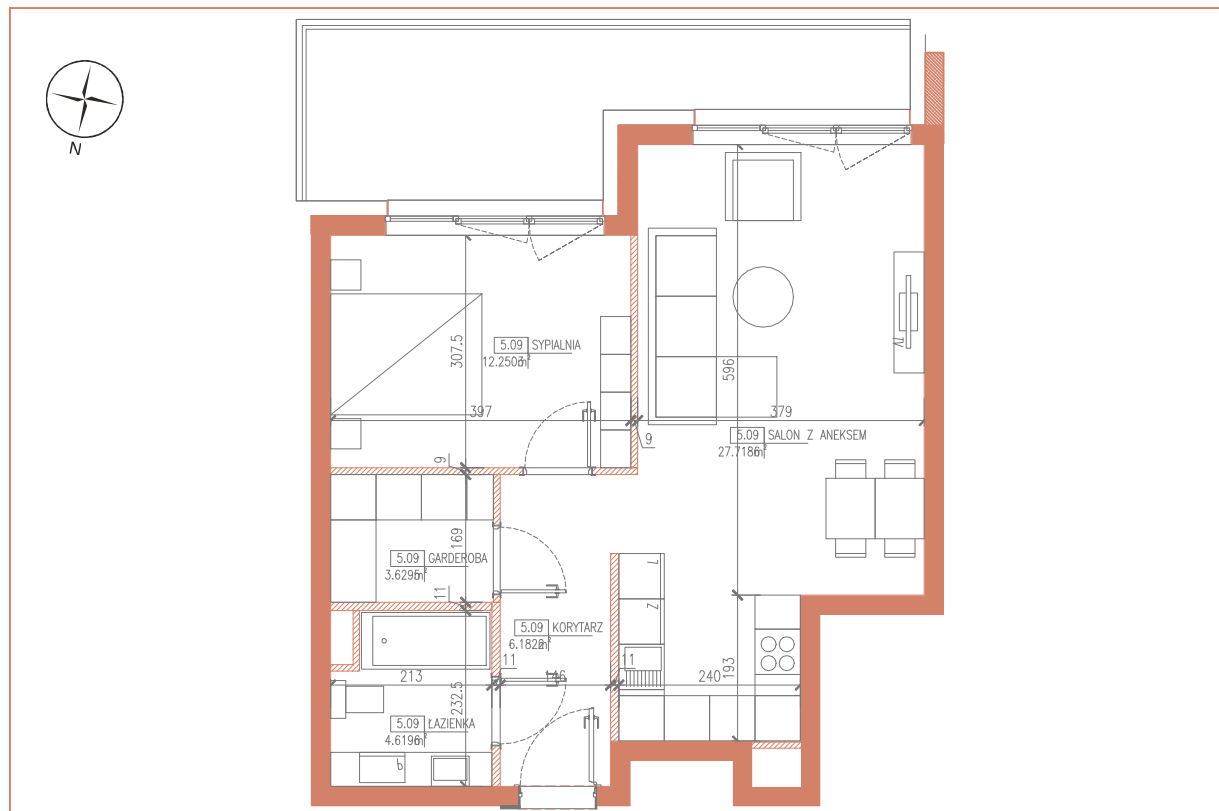

5.09  
PIĘTRO +5

60,20m<sup>2</sup>


|                           |                     |
|---------------------------|---------------------|
| Pokój z aneksem kuchennym | 33,52m <sup>2</sup> |
| Sypialnia                 | 12,25m <sup>2</sup> |
| Korytarz                  | 6,18m <sup>2</sup>  |
| Garderoba                 | 3,63m <sup>2</sup>  |
| Łazienka                  | 4,62m <sup>2</sup>  |

Powierzchnia użytkowa lokalu 60,20m<sup>2</sup>

Balkon 13,26m<sup>2</sup>

Biuro sprzedaży  
Jet Office  
ul.Piątkowska163, 60-650, Poznań

[zapytania@masterm.pl](mailto:zapytania@masterm.pl)  
+48 516 140 159

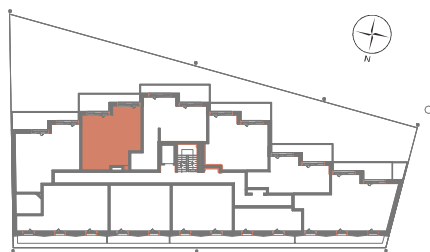

- ściany bez możliwości demontażu/rozbiórki
- ściany z możliwością demontażu/rozbiórki
- zabudowa do wykonania przez kupującego

0m 1m 2m 3m skala 1:100

Powierzchnia użytkowa lokalu jest określana na podstawie Rozporządzenia Ministra Rozwoju w Sprawie szczegółowego zakresu i formy projektu budowlanego z dnia 12 lipca 2022r. (Dz.U. z 2022r. poz.1679) zgodnie z zasadami zawartymi w Polskiej Normie PN-ISO 9836:2022-07. Powierzchnia sprzedaży (wewnętrzna lokalna) stanowi sumę powierzchni użytkowej lokalu oraz powierzchni pod ścianami działowymi z możliwością ich aranżacji, lekkiej zabudowy, zabudowy urządzeń sanitarnych, nisz okiennych w elementach zamykających. Przedstawiona na rzutach aranżacja ma charakter przykładowy.

Projektant:

