



skala 1:500

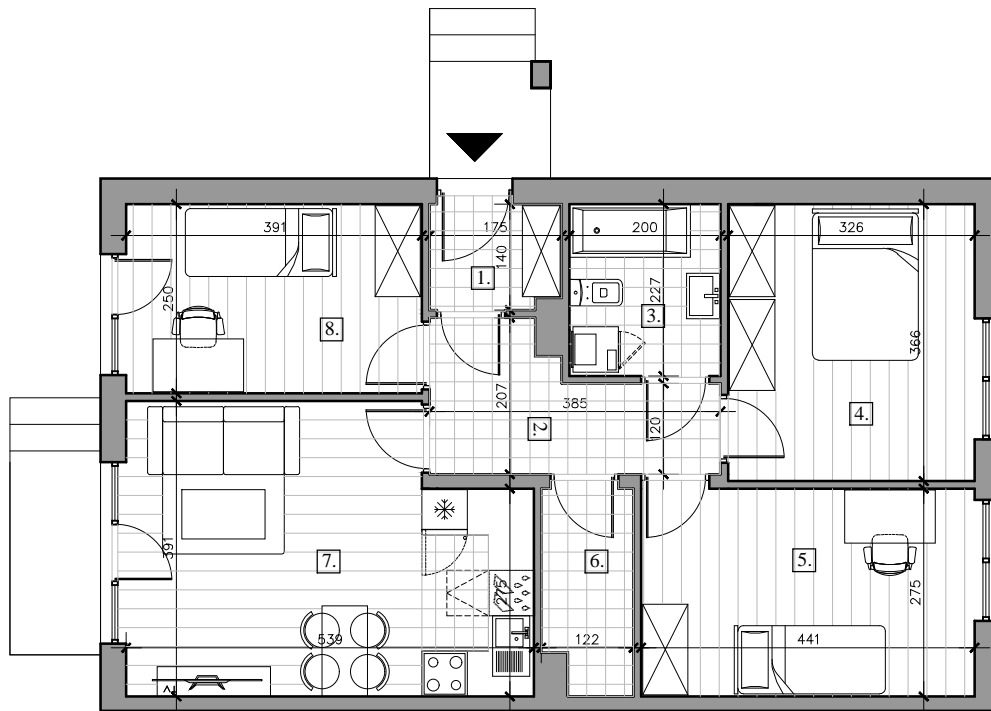

balkon 7,35m²

skala 1:100

ogródek przydomowy 59,7m²

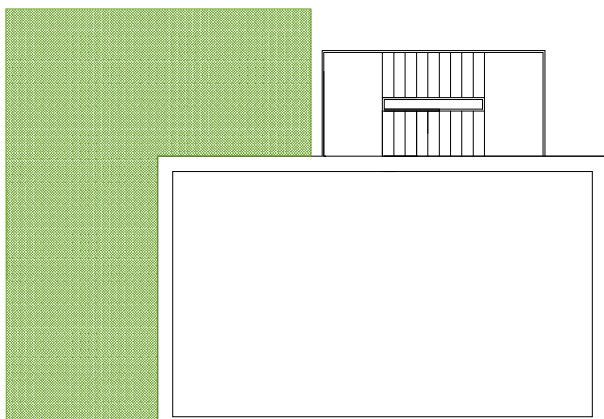

skala 1:200

zestawienie powierzchni użytkowych		
nr	nazwa pomieszczenia	[m ²]
1.	wiatrolap	2,30m ²
2.	przedpokój	5,78m ²
3.	łazienka	4,41m ²
4.	pokój	11,72m ²
5.	pokój	11,91m ²
6.	pomieszczenie gospodarcze	3,11m ²
7.	pokój z aneksem kuchenny	19,08m ²
8.	pokój	9,58m ²
razem:		67,89m ²