

KARTA MIESZKANIA C.22 | 3 pokoje | 57,03 m²



UL. MAŃKOWSKA, WARSZAWA


BUDYNEK C
KLATKA II
PIĘTRO 1
LICZBA POKOI 3

NR LOKALU C.22

POWIERZCHNIA UŻYTKOWA 57,03 m²


WYKAZ POMIESZCZEŃ

1. Korytarz	4,57 m ²
2. Salon z aneksem	29,32 m ²
3. Sypialnia 1	8,63 m ²
4. Sypialnia 2	9,98 m ²
5. Łazienka	4,53 m ²

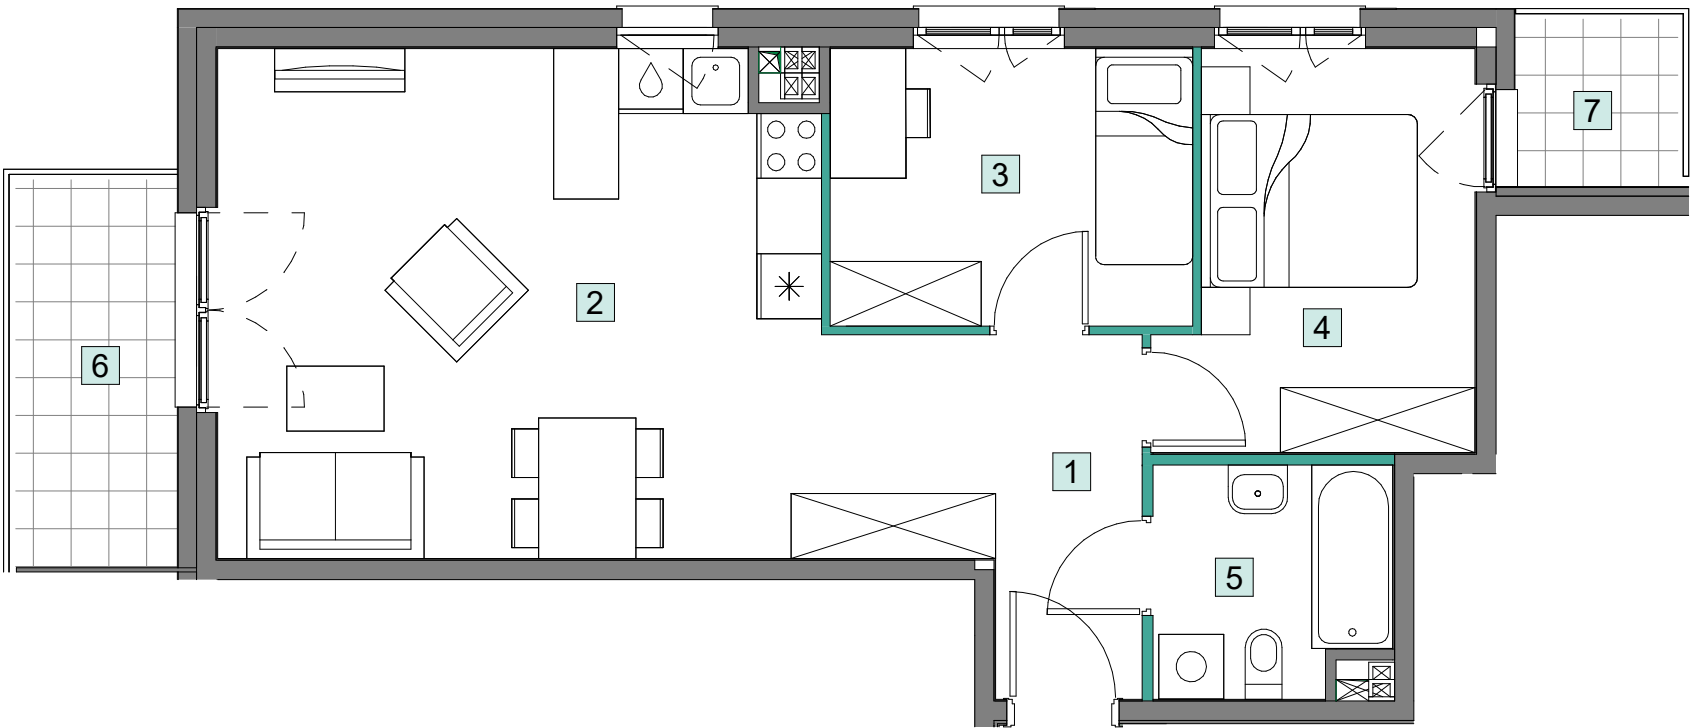

1. Powierzchnia Użytkowa Lokalu Mieszkalnego obejmuje powierzchnię wszystkich pomieszczeń mierzoną zgodnie z rozporządzeniem Ministra Rozwoju z dnia 11 września 2020 r. w sprawie szczegółowego zakresu i formy projektu budowlanego w oparciu o wytyczne normy PN-ISO 9836:2015-12.
2. Urządzenia sanitarne, kuchenne, umeblowanie oraz drzwi wewnątrzlokalowe nie stanowią wyposażenia lokalu.
3. Lokalizacja przyborów sanitarnych, rozmieszczenie punktów instalacyjnych, itp. podane zgodnie z projektem budowlanym. Mogą wystąpić niewielkie różnice usytuowania tych elementów powstałe w trakcie realizacji prac budowlanych.

Niniejszy plan ma charakter informacyjno-marketingowy i nie stanowi oferty w rozumieniu Kodeksu Cywilnego.

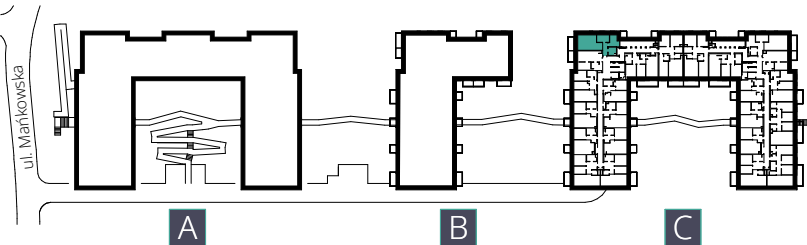

Powierzchnia pod ścianami działowymi wliczana do Powierzchni Sprzedażowej Lokalu Mieszkaniowego 1,23

6. Balkon 1	5,35 m ²
7. Balkon 2	2,34 m ²