



Bemowo Vita

nr B1.0C44

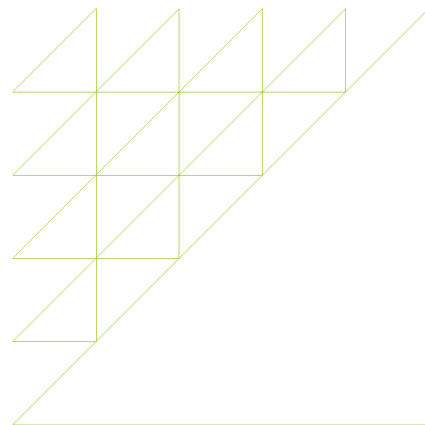

Powierzchnia **48,29 m²**

Piętro **0**

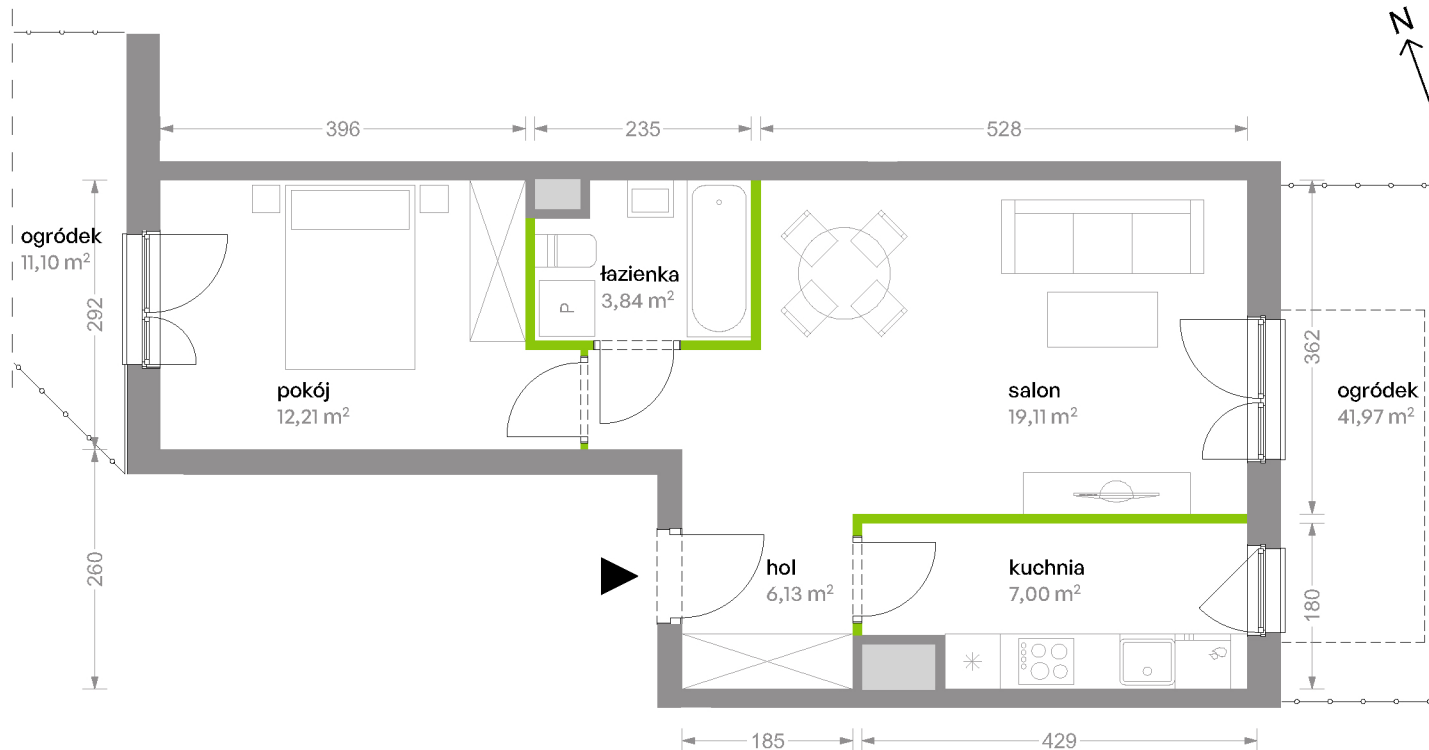



Aranżacja mieszkania jest przykładowa

Powierzchnia **użytkowa**

Rzut kondygnacji **Piętro 0**

Plan osiedla **Budynek B1**

salon	19,11 m ²
kuchnia	7,00 m ²
pokój	12,21 m ²
łazienka	3,84 m ²
hol	6,13 m ²
Razem	48,29 m²
+ogródek	11,10 m ²
+ogródek	41,97 m ²

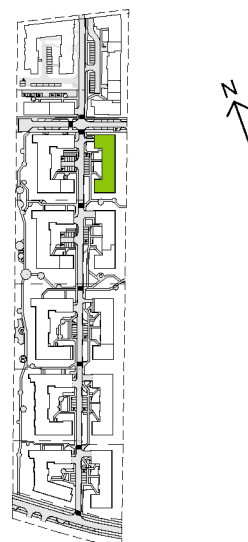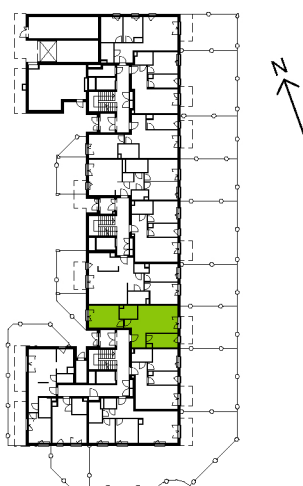

U nas nigdy nie płacisz za powierzchnię pod ścianami działowymi