



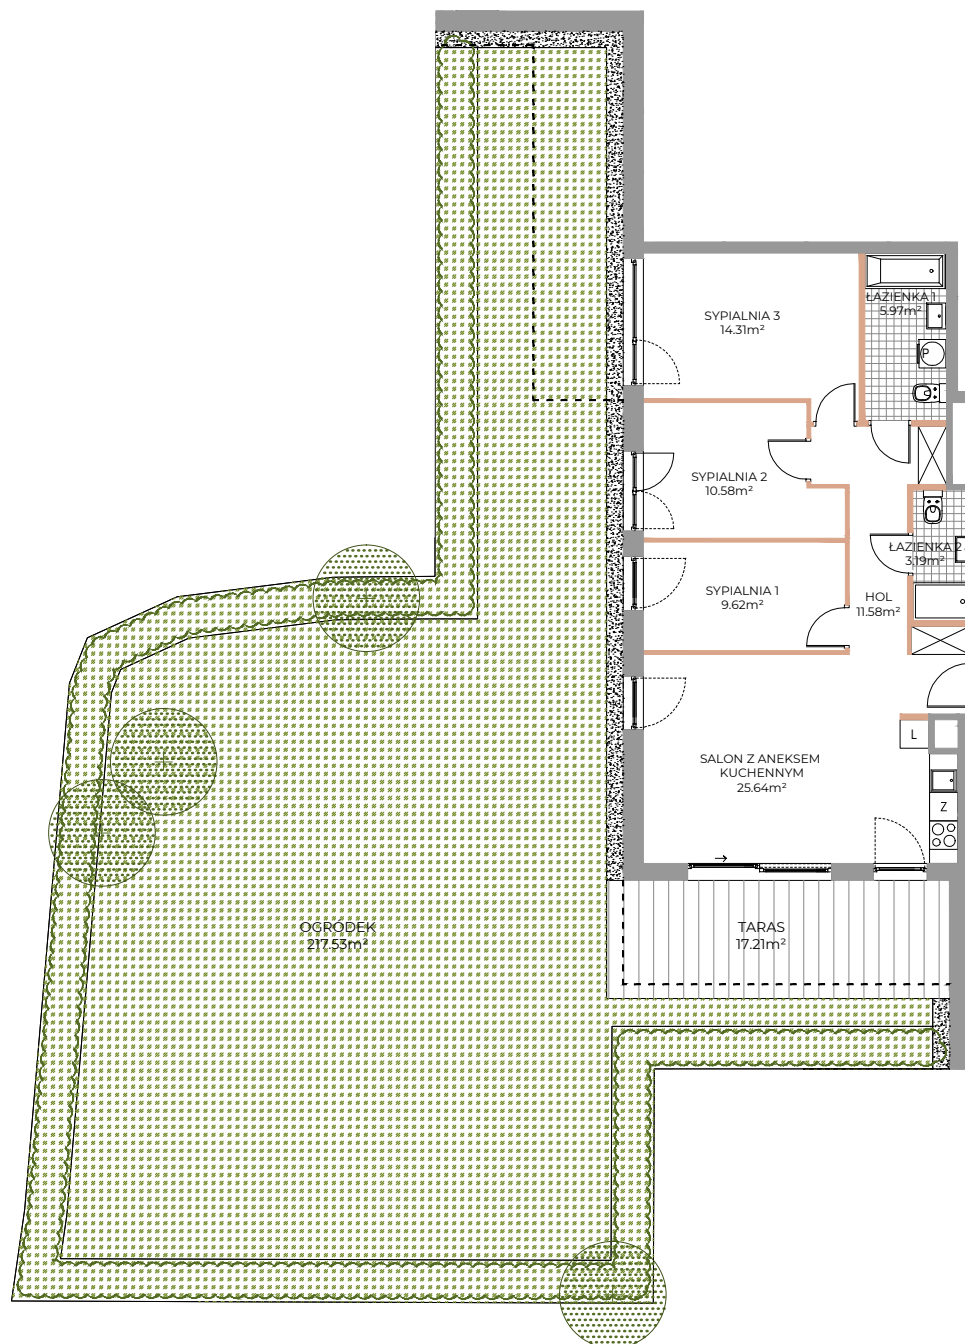

P
U
A
Z
A
OCHOTA

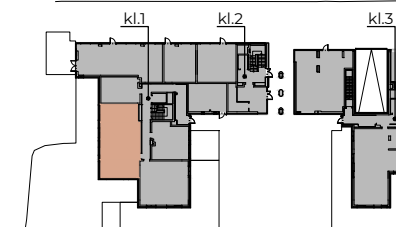

ul. Tadeusza Joteyki



NR LOKALU MIESZKALNEGO 3

KLATKA	1
PIĘTRO	0
LICZBA POKOI	4

ZESTAWIENIE POWIERZCHNI

SALON Z ANEKSEM KUCHENNYM	25.64 m ²
SYPIALNIA 1	9.62 m ²
SYPIALNIA 2	10.58 m ²
SYPIALNIA 3	14.31 m ²
ŁAZIENKA 1	5.97 m ²
ŁAZIENKA 2	3.19 m ²
HOL	11.58 m ²

POW. UŻYTKOWA LOKALU MIESZKALNEGO 80.89 m²

POW. POD ŚCIANKAMI DZIAŁOWYMI
MOŻLIWYMI DO DEMONTAŻU 3.81 m²

*** POW. LOKALU MIESZKALNEGO 84.70 m²**

OGRÓDEK	217.53m ²
TARAS	17.21m ²

Ścianki działowe możliwe do demontażu

Ściany niedemontowalne

0 100 200cm
skala 1:160 obowiązująca dla wydruku A4



UWAGA: Powierzchnie pomieszczeń i lokalizację urządzeń sanitarnych podano na podstawie projektu budowlanego. Możliwe jest wystąpienie niewielkich zmian w projekcie wykonawczym lub na etapie realizacji. Powierzchnia Użytkowa Lokalu Mieszkalnego określona jest na zasadach wskazanych w rozporządzeniu Ministra Transportu, Budownictwa i Gospodarki Morskiej z dnia 25.04.2012 r. w sprawie szczegółowego zakresu i formy projektu budowlanego oraz przy uwzględnieniu treści Polskiej Normy PN-ISO 9836:1997 z tą modyfikacją, że do Powierzchni Użytkowej Lokalu Mieszkalnego nie są wliczane ścianki działowe możliwe do demontażu, zaznaczone kolorem jasnobrązowym.
*Powierzchnia Lokalu Mieszkalnego wyliczana jest jako suma Powierzchni Użytkowej Lokalu Mieszkalnego oraz Powierzchni pod Ściankami działowymi możliwymi do demontażu.
Niniejsza karta katalogowa nie stanowi oferty w rozumieniu Kodeksu Cywilnego.

Kontakt:
www.pauzaochota.pl
pauza@unidevelopment.pl