


PLAN OSIEDLA



PLAN SYTUACYJNY

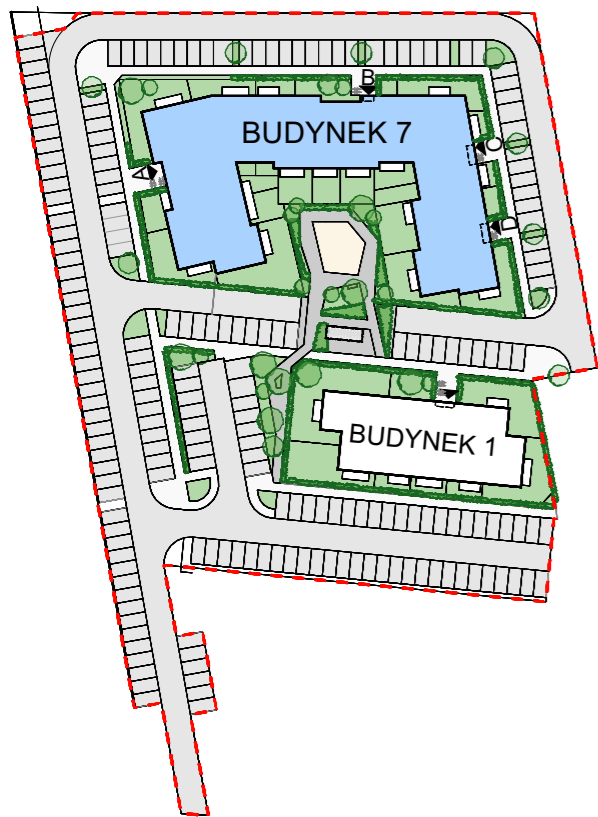

- mieszkanie + komórka lokatorska
- W lokalizacja windy
- komunikacja + klatka schodowa




LEGENDA:

- ściana konstrukcyjna
- ściana szachtu
- ściana działowa nadająca się do demontażu
- ściana z możliwością zmiany lokalizacji
- wypust sufitowy pod oprawę oświetleniową min IP20
- wypust sufitowy pod oprawę oświetleniową min IP44
- łącznik pojedynczy 10A/230V, IP20/IP44
- łącznik schodowy 10A/230V, IP20
- łącznik świecznikowy 10A/230V, IP20
- przycisk sterowania roletami 10A/230V, IP20

- tablica mieszkaniowa podtynkowa
- gniazdo wtykowe 2P+Z 230V 16A IP20
- gniazdo wtykowe 2P+Z 230V 16A IP44
- wypust kablowy do zasilania urządzenia
- przewidywana lokalizacja lodówki
- przewidywana lokalizacja okapu
- przewidywana lokalizacja zmywarki
- przewidywana lokalizacja pralki
- unifon / monitor
- skrzynka mieszkaniowa teletechniczna
- gniazdo RTV/SAT + 2x RJ45

- grzejnik płytowy
- grzejnik drabinkowy
- wypust ekwipotencjalny zakończony konektorem oczkowym

POWIERZCHNIA MIESZKANIA OBLICZONA WG NORMY PN-ISO 9836:2022-07
NINIEJSZE DANE SĄ POGLĄDOWE I MOGĄ ODBIEGAĆ OD OSTATECZNEGO PROJEKTU REALIZACYJNEGO

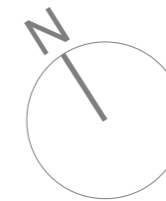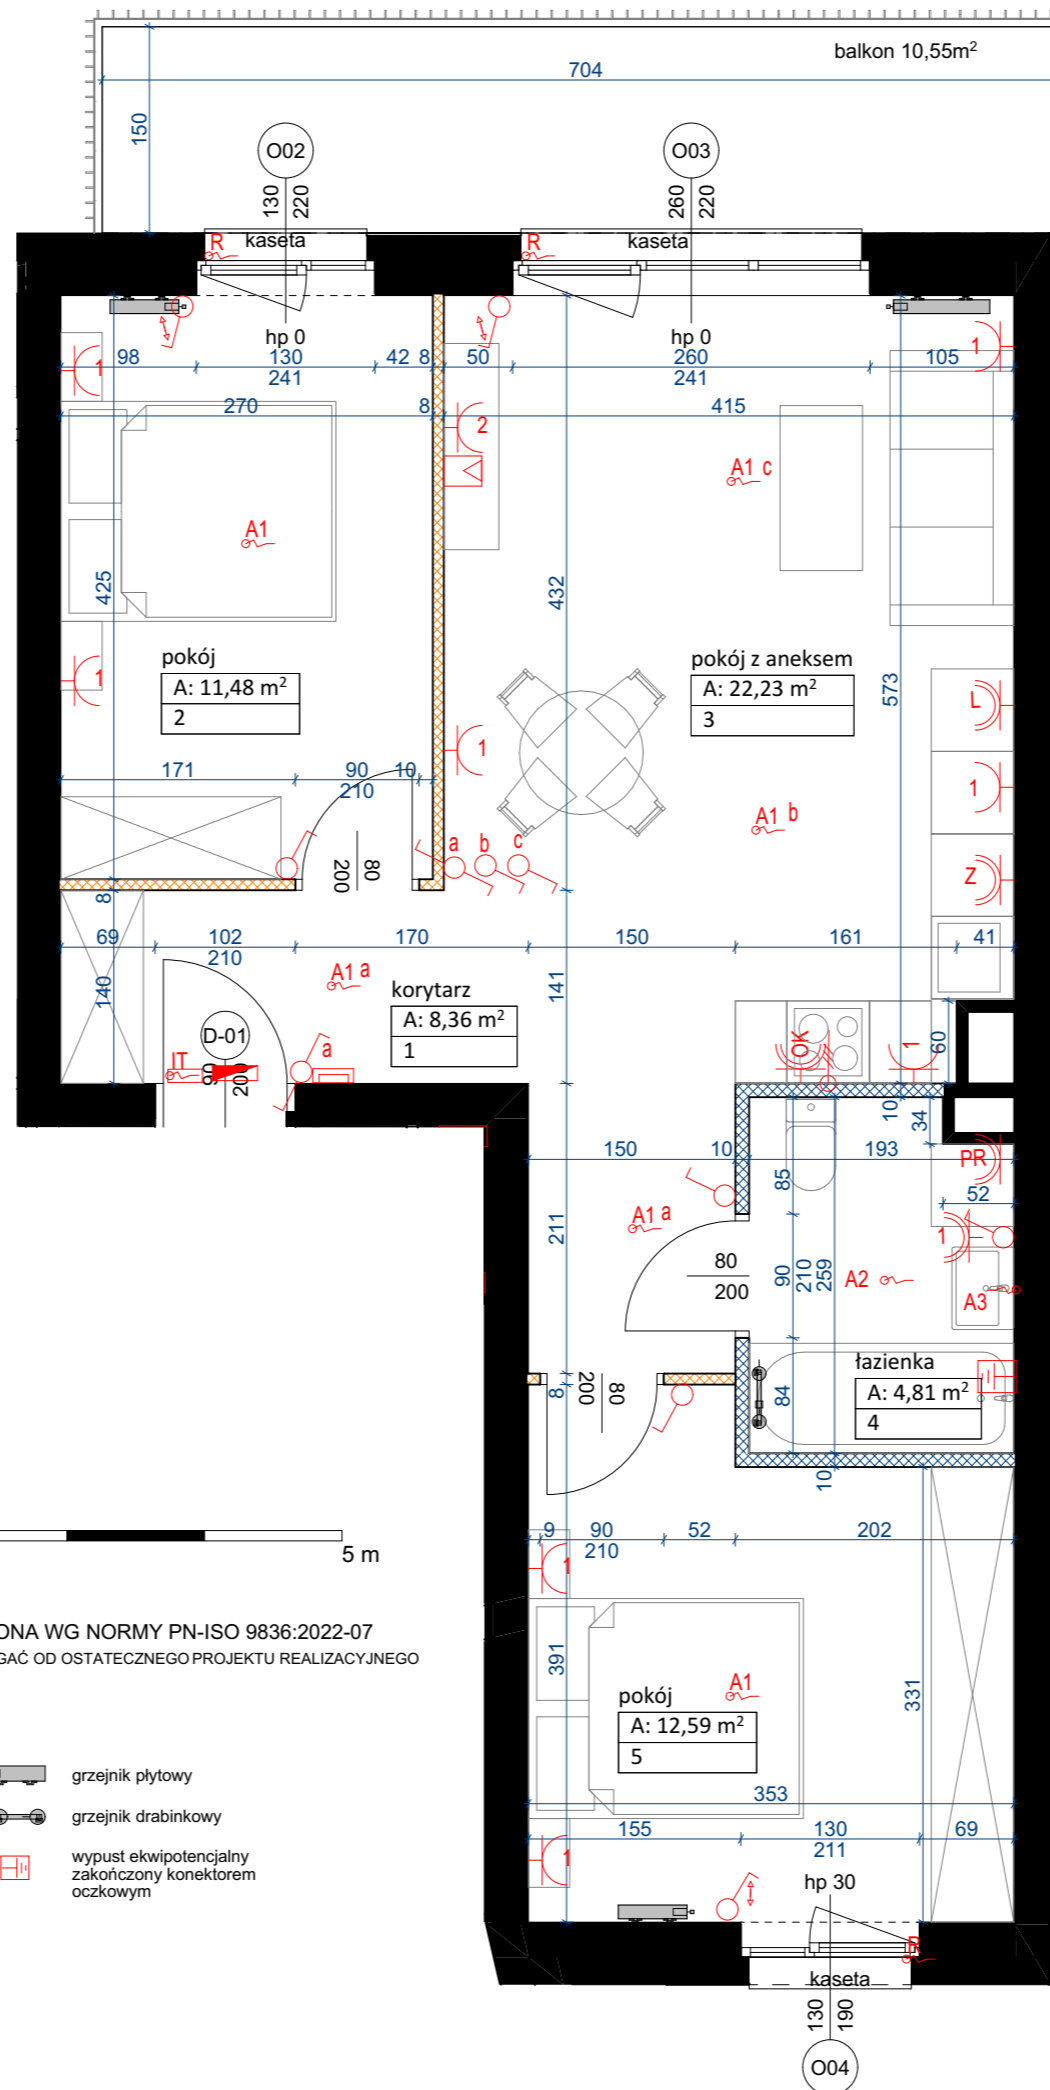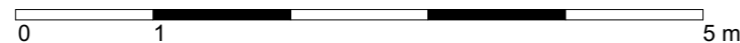

MIEJSCE NA LOGO INWESTYCJI

MIEJSCE NA WIZUALIZACJĘ

LOKAL: **7/23**

TYP: 3PA

PIĘTRO: 2

BUDYNEK: **BUDYNEK 7**

| | | |
|---|-----------------|-------|
| 1 | korytarz | 8,36 |
| 2 | pokój | 11,48 |
| 3 | pokój z aneksem | 22,23 |
| 4 | łazienka | 4,81 |
| 5 | pokój | 12,59 |

POW. UŻYTKOWA MIESZKANIA **60,01 m²**

| | |
|---------------------------------|----------------------|
| w tym pow. ścianek do demontażu | 0,54 m ² |
| balcon | 10,55 m ² |
| komórka lokatorska nr 123 | 3,07 m ² |

INWESTOR




Agrobex Sp. z o.o.
Biuro Sprzedaży Mieszkań
ul. Kochanowskiego 7, 60-845 Poznań
tel. 61 84 64 060, www.agrobex.pl
mieszkania@agrobex.pl

BIURO PROJEKTOWE



ACE sp. z o.o. sp. k.
ul. Warszawska 39/41
61-026 Poznań
info@aceps.pl
tel. +48 666 900 699

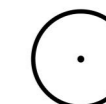

Oda Studio
ul. Kantaka 10/2
61-812 Poznań
info@odastudio.pl