



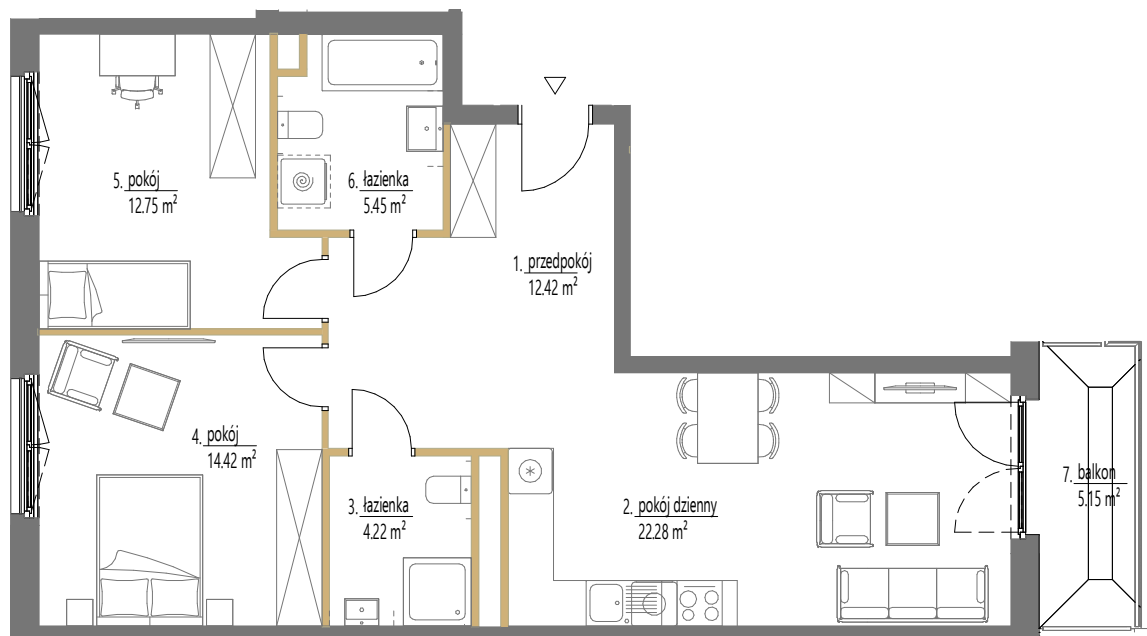

SKALA: 1:100
1 2 m
ściany działowe

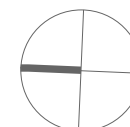

westa
INVESTMENTS

ADRES INWESTYCJI w rejonie ul. Anny Szwed-Śniadowskiej w Krakowie, www.essa-kliny.pl
BIURO SPRZEDAŻY +48 789 409 732, +48 503 903 675, sprzedaz@essa-kliny.pl
DEVELOPER: GREEN TOWN DEVELOPMENT Sp. z o. o., ul. Floriańska 15/4, 31-019 Kraków

Niniejsza karta ma charakter poglądowy i przedstawia przykładową aranżację lokalu. Rzut lokalu został przygotowany na potrzeby rezerwacji mieszkania. Ostateczna powierzchnia użytkowa lokalu ustalona będzie w trakcie pomiaru powykonawczego wg. PN-ISO 9836.

Budynek A2

Lokal mieszkalny nr	8
Powierzchnia	71,54 m ²
Piętro	1
Pokoje	3

Zestawienie powierzchni

1	przedpokój	12.42 m ²
2	pokój dzienny	22.28 m ²
3	łazienka	4.22 m ²
4	pokój	14.42 m ²
5	pokój	12.75 m ²
6	łazienka	5.45 m ²
7	balkon	5.15 m ²

SCHEMAT OSIEDLA



POŁOŻENIE NA KONDYGNACJI

