



# Bemowo Vita

## nr B2.1E30

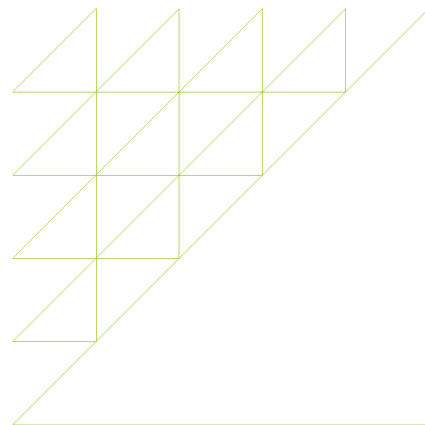

Powierzchnia **67,98 m<sup>2</sup>**

**Piętro 1**

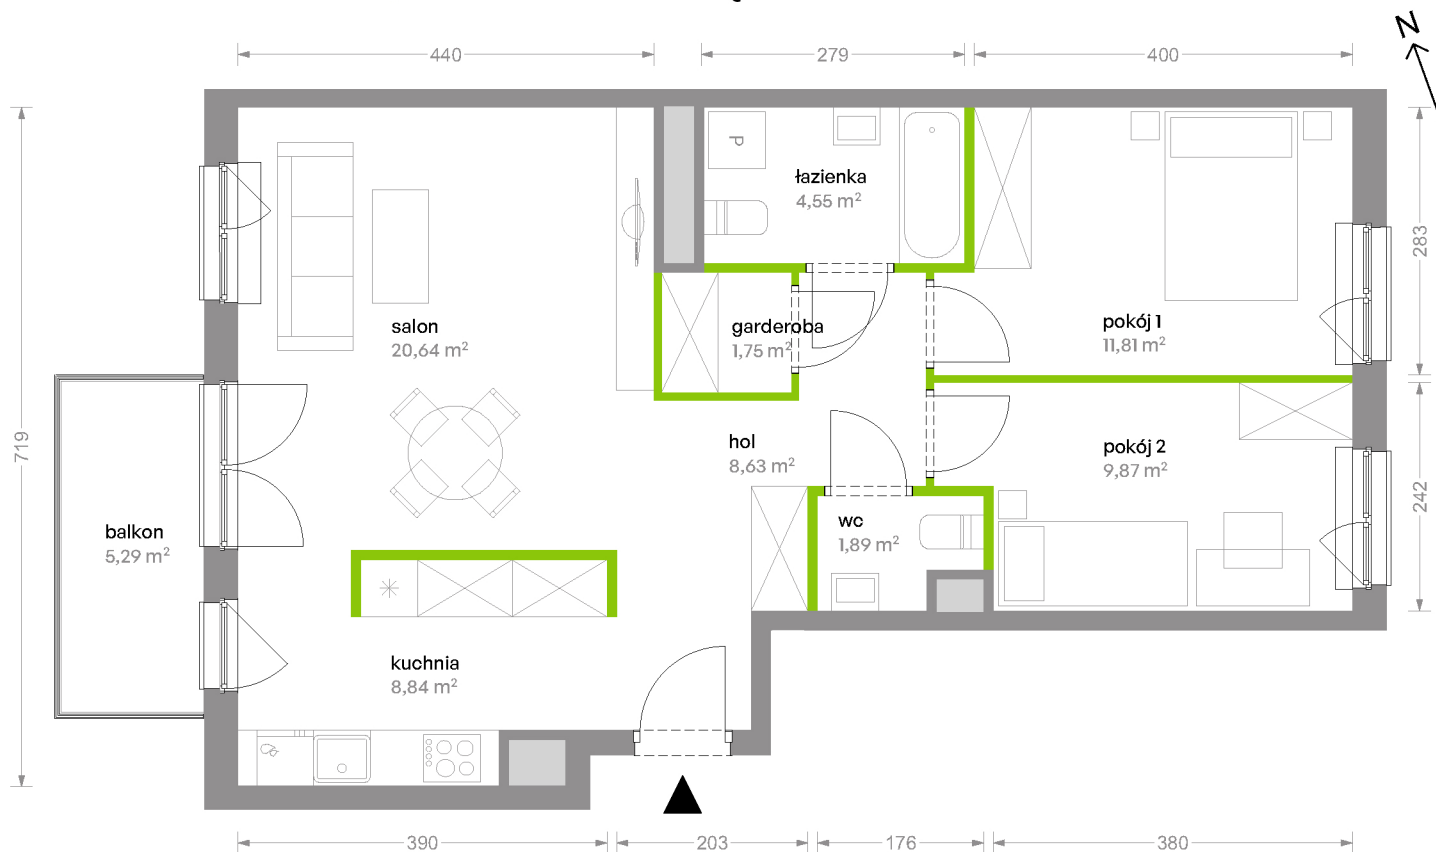

Aranżacja mieszkania jest przykładowa

Powierzchnia **użytkowa**

Rzut kondygnacji **Piętro 1**

Plan osiedla **Budynek B2**

salon	20,64 m <sup>2</sup>
kuchnia	8,84 m <sup>2</sup>
pokój 1	11,81 m <sup>2</sup>
pokój 2	9,87 m <sup>2</sup>
garderoba	1,75 m <sup>2</sup>
łazienka	4,55 m <sup>2</sup>
wc	1,89 m <sup>2</sup>
hol	8,63 m <sup>2</sup>
<b>Razem</b>	<b>67,98 m<sup>2</sup></b>
+balkon	5,29 m <sup>2</sup>

U nas nigdy nie płacisz za powierzchnię pod ścianami działowymi

