


KÖPERNIKA 71

nr A/0/1

Powierzchnia 92.02 m²

Piętro 0

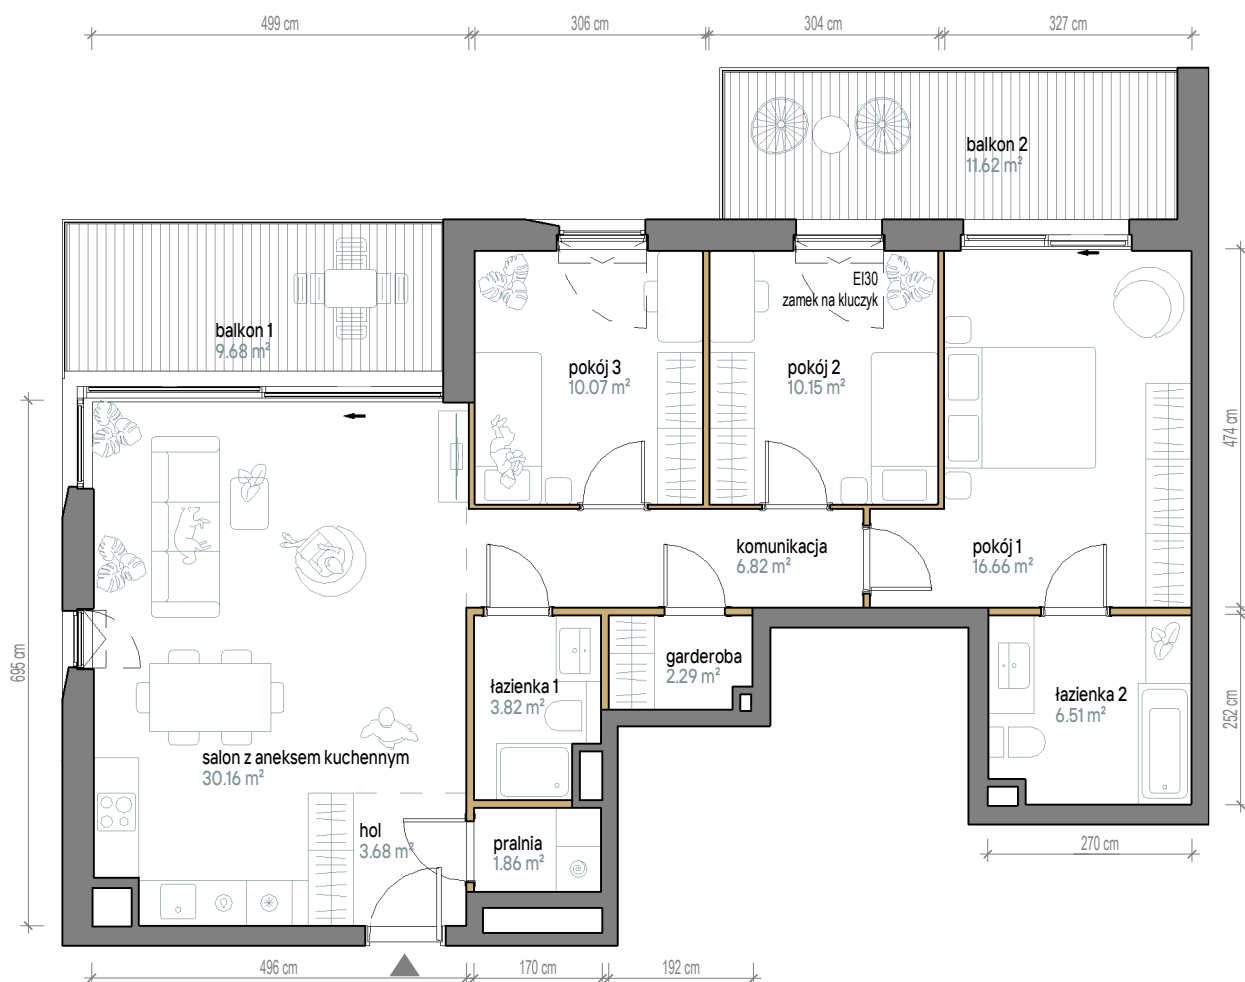


Aranżacja apartamentu jest przykładowa. Powierzchnia ogrodów i tarasów jest orientacyjna i może ulec zmianie.

Skala 1:100

Powierzchnia użytkowa

Salon z Aneksem	30,16 m ²
Pokój 1	16,66 m ²
Pokój 2	10,15 m ²
Pokój 3	10,07 m ²
Łazienka 1	3,82 m ²
Łazienka 2	6,51 m ²
Garderoba	2,29 m ²
Pralnia	1,86 m ²
Komunikacja	6,82 m ²
Hol	3,68 m ²
Razem	92,02 m²
+Balkon	11,62+9,68 m ²

Rzut kondygnacji

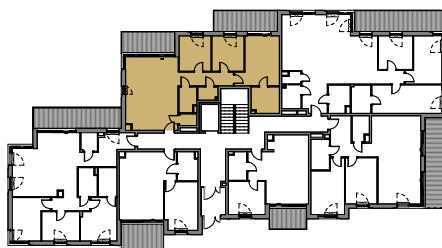

Plan osiedla

