

Łódź | ul. Targowa

mieszkanie **2.B.5.04**

piętro **5**

budynek **2**

1. Przedpokój **11,35 m²**

2. Salon/Aneks kuchenny **18,58 m²**

3. Łazienka **4,44 m²**

4. Sypialnia **8,01 m²**



5. Pokój **8,44 m²**

6. Pokój **6,39 m²**

7. WC **2,92 m²**

metraż **60,13 m²**


balkon **9,50 m²**

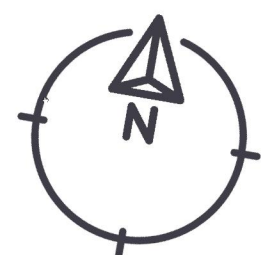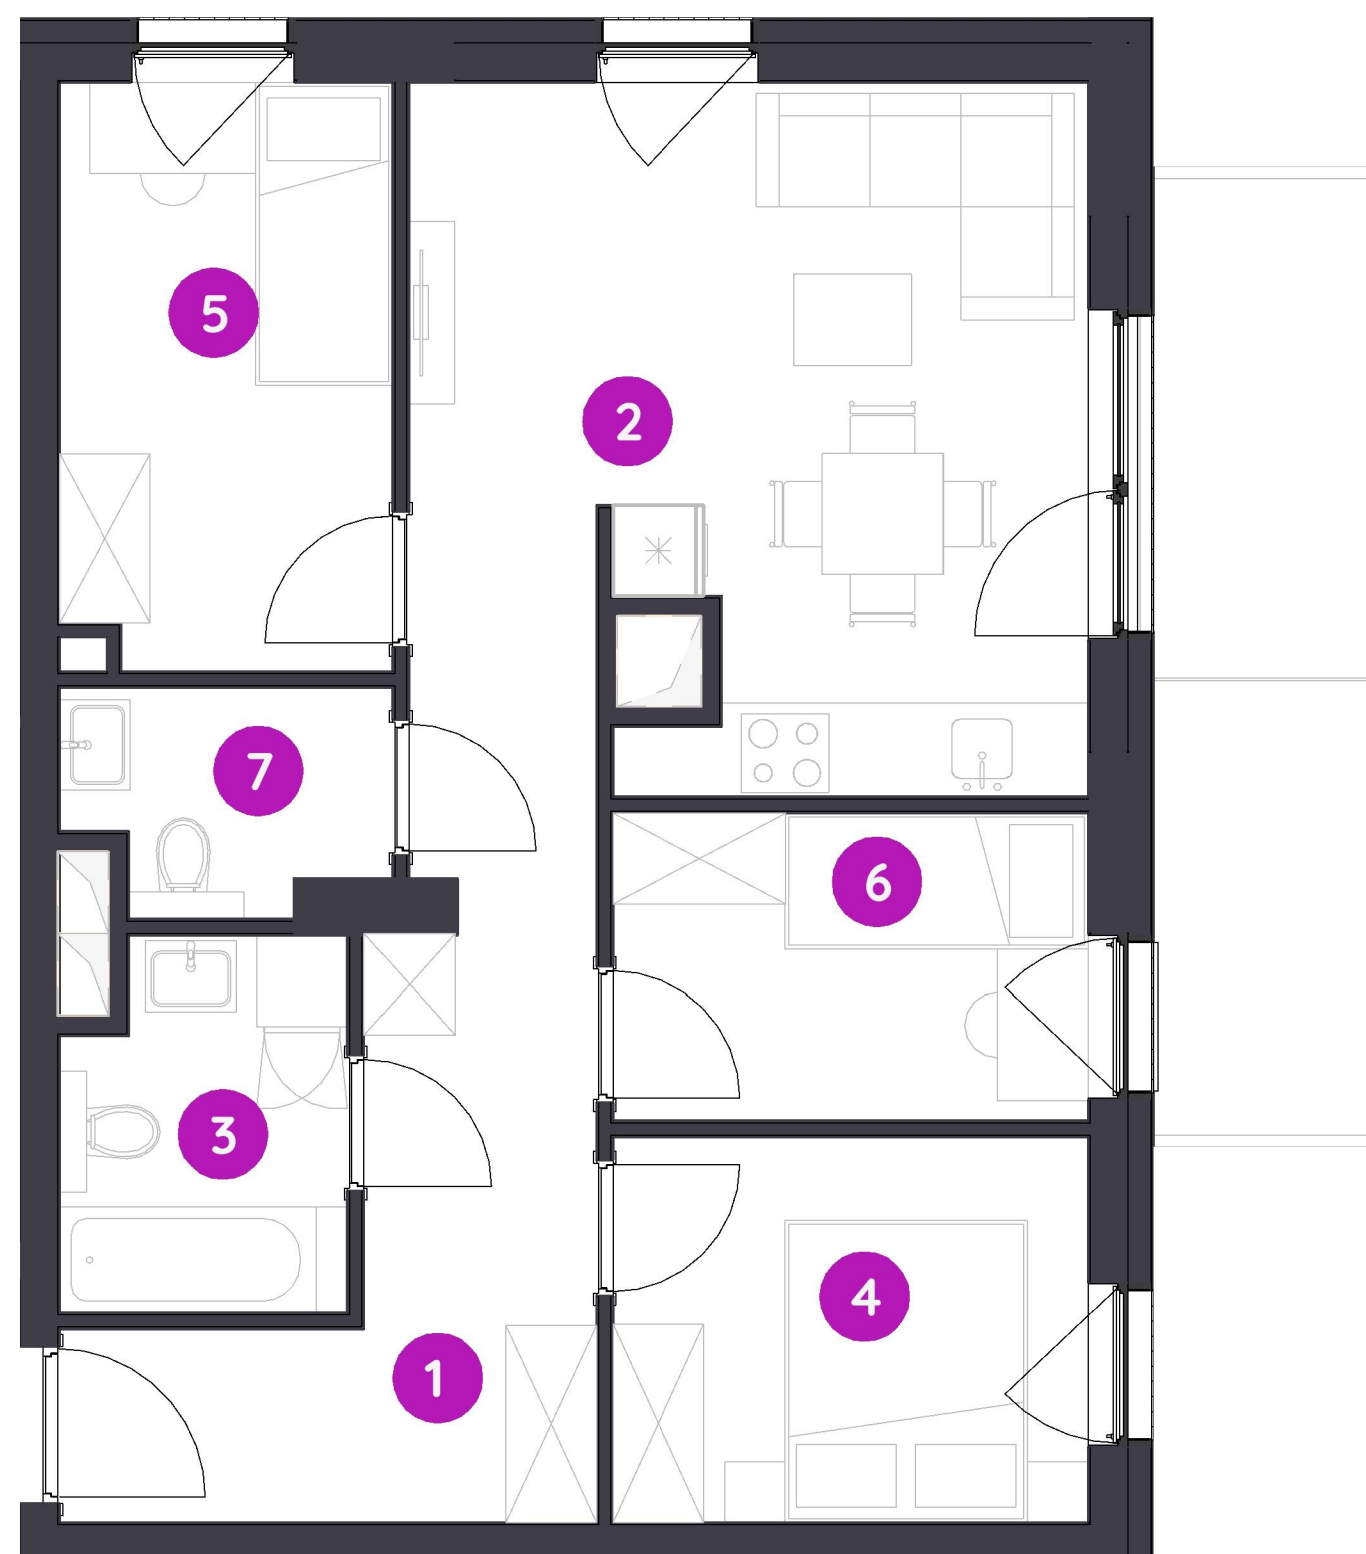

0 1 2 5 m

Podziałka podana z tolerancją +/- 5%

Aranżacja mieszkania ma charakter podglądowy

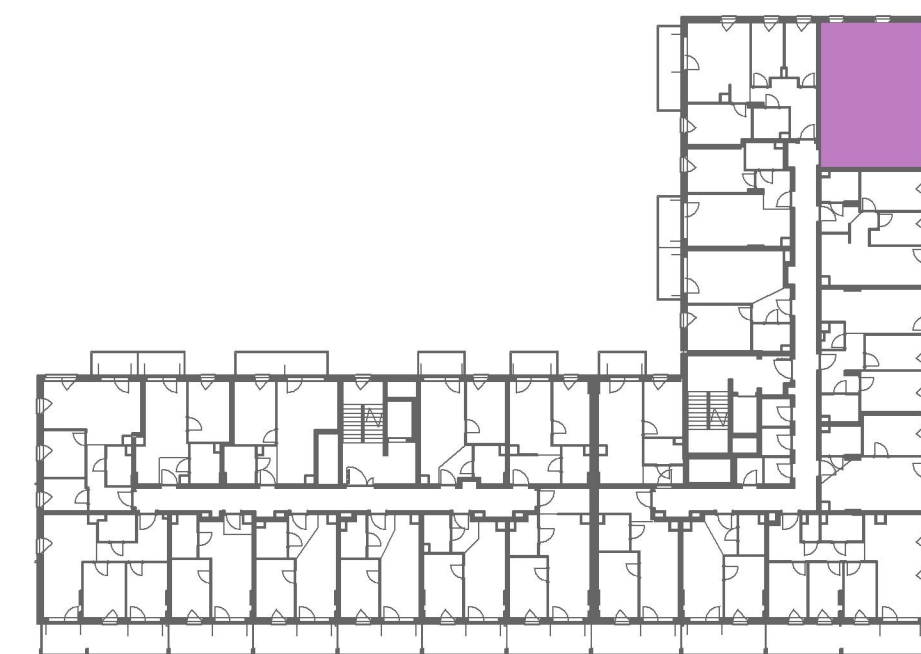

Biuro Sprzedaży: Łódź, ulica Targowa 2; - **T: 42 237 16 75, M: lodz@murapol.pl**. Centrala: Bielsko-Biała, ul. Dworkowa 4, T: 33 819 33 33, M: sekretariat@murapol.pl, **murapol.pl**

UWAGA: Powierzchnia liczona wg PN-ISO 9836; 2022. Na etapie projektu wykonawczego i realizacji obiektu mogą wystąpić korekty w powierzchni lokali i układzie ścian, powierzchnia liczona w stanie wykończonym. Do obliczeń przyjęto 1,5 cm tynku.